

TE KOOP



Zwanenveld 2709, Nijmegen

Vraagprijs € 340.000,- k.k.

Fontein Makelaardij
Staringstraat 11
6521 AE Nijmegen

T (024) 373 63 62
M 06 - 1061 6922
www.fonteinmakelaardij.nl

funda



Fontein
makelaardij



Funda beoordelingen

gemiddelde van alle

beoordelingen:

9,6

> Over mij

Fontein Makelaardij is sinds 2006 een zelfstandig NVM makelaarskantoor in de regio Nijmegen met makelaar Maarten Fontein als drijvende kracht achter de onderneming. Maarten heeft, voordat hij startte met Fontein Makelaardij, ruim 8 jaar ervaring opgedaan in de regio Nijmegen en heeft zijn carrière in 2004 mogen bekronen met een NVM certificering. Sinds oktober 2010 is Fontein Makelaardij gevestigd in een prachtig kantoorpand aan de Staringstraat/hoek Oranjesingel.

Fontein Makelaardij hanteert een nuchtere aanpak binnen wat soms een snelle wereld lijkt te zijn. Men houdt alle facetten rondom een koopwoning simpel en overzichtelijk voor u, het is per slot van rekening vaak spannend genoeg om een woning te kopen of verkopen. Samen met een professionele en vooral persoonlijke benadering maakt dat Fontein Makelaardij uw makelaar is!

Waarom Fontein Makelaardij?

- NVM makelaar met meer dan 20 jaar kennis en ervaring in deze regio
- 1 op 1 contact, korte lijnen dus
- no nonsense werkwijze
- ook 's avonds en in het weekend contact via WhatsApp
- verkopers geven een 9,6 als rapportcijfer voor het geleverde werk, op basis van ruim 36 beoordelingen
- wij werken op no cure, no pay
- alle woningen worden professioneel gefotografeerd en ingemeten
- directe samenwerking met een onafhankelijke hypotheekadviseur

Fontein Makelaardij
Staringstraat 11
6521 AE Nijmegen

T (024) 373 63 62
M 06 - 1061 6922
www.fonteinmakelaardij.nl



“Kom binnenkijken!”



> Kenmerken

Woonoppervlakte
99 m²

Perceeloppervlakte
224 m²

Inhoud
384 m³

Bouwjaar
1973

Prijs

Vraagprijs € 340.000,- k.k.

Soort woning

eengezinswoning

Type woning

tussenwoning

Aantal kamers

5

Aantal slaapkamers


4

Energielabel

D

Isolatie

dakisolatie, dubbel glas

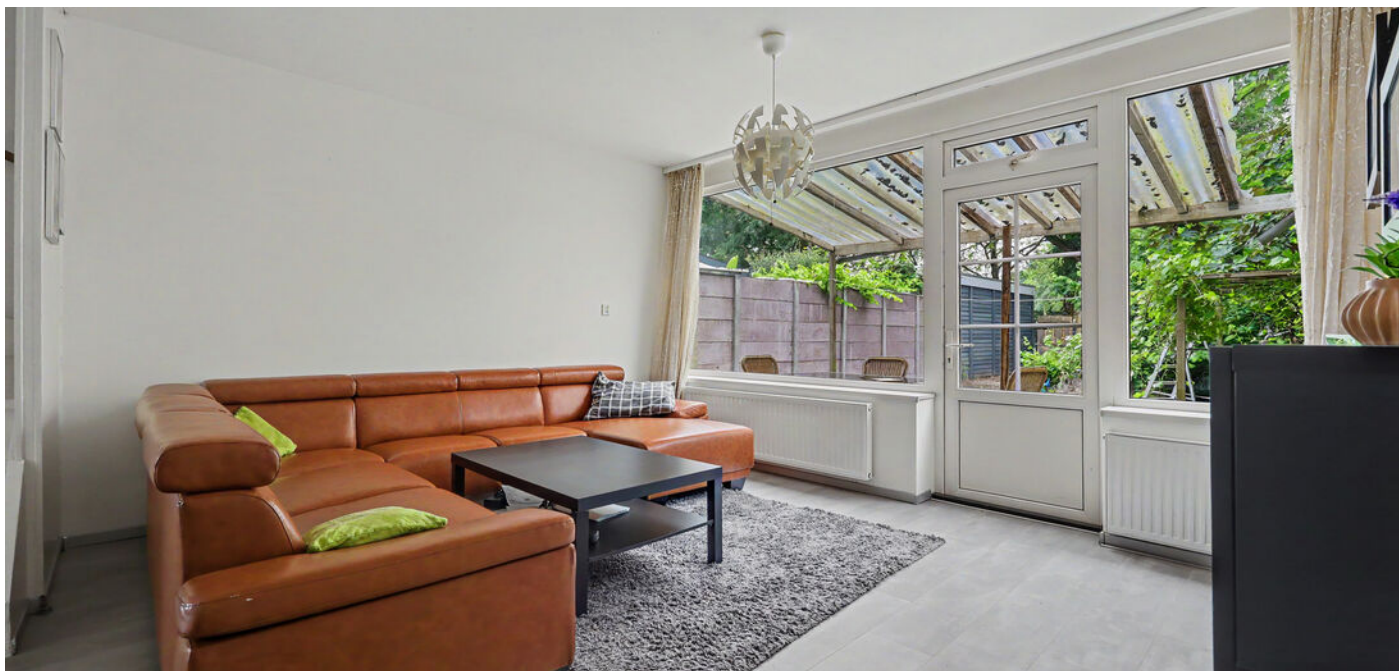

> Omschrijving

Deze ruime gezinswoning ligt aan een rustig woonerf, kort nabij het winkelcentrum, station, scholen en vele andere voorzieningen. Het huis is voorzien van vier slaapkamers en een enorme tuin van ruim 16 meter diep. Recentelijk zijn alle wanden en plafonds gestuct en zijn er nieuwe laminaatvloeren gelegd.

Indeling.

Begane grond: entree/hal, muurkast met wasmachine-aansluiting, vernieuwd toilet en meterkast. De keuken bevindt zich aan de voorzijde van de woning en is voorzien van een nette inrichting inclusief apparatuur. De woonkamer is aan de achterzijde en heeft dankzij de grote raampartij zicht op de grote achtertuin.

De achtertuin is grofweg 16 x 8 meter en ligt op het noorden. Aan de achterzijde is een poort zodat je achterom kunt. Vanuit de tuin is de ruime inpandige berging (ca. 10 m²) bereikbaar.

Eerste verdieping: overloop met cv-kast, moderne badkamer met stoomcabine, wastafelmeubel en toilet. Verder zijn er nog vier volwaardige slaapkamers met een grootte van circa 13, 10, 8,5 en 5,5 m².

Algemeen: bouwjaar 1973, woonoppervlakte 99 m², perceel 224 m².

Bijzonderheden:

- mooie ruime gezinswoning met vier volwaardige slaapkamers
- de gehele woning is voorzien van kunststof kozijnen met isolatieglas
- de woning is voorzien van energielabel D
- aanvaarding: in overleg, kan spoedig

















> Plattegrond

Ontdek de...
begane grond



Begane Grond

> Plattegrond


Ontdek de...
eerste verdieping



1e Verdieping

> Plattegrond

Ontdek het...
perceel

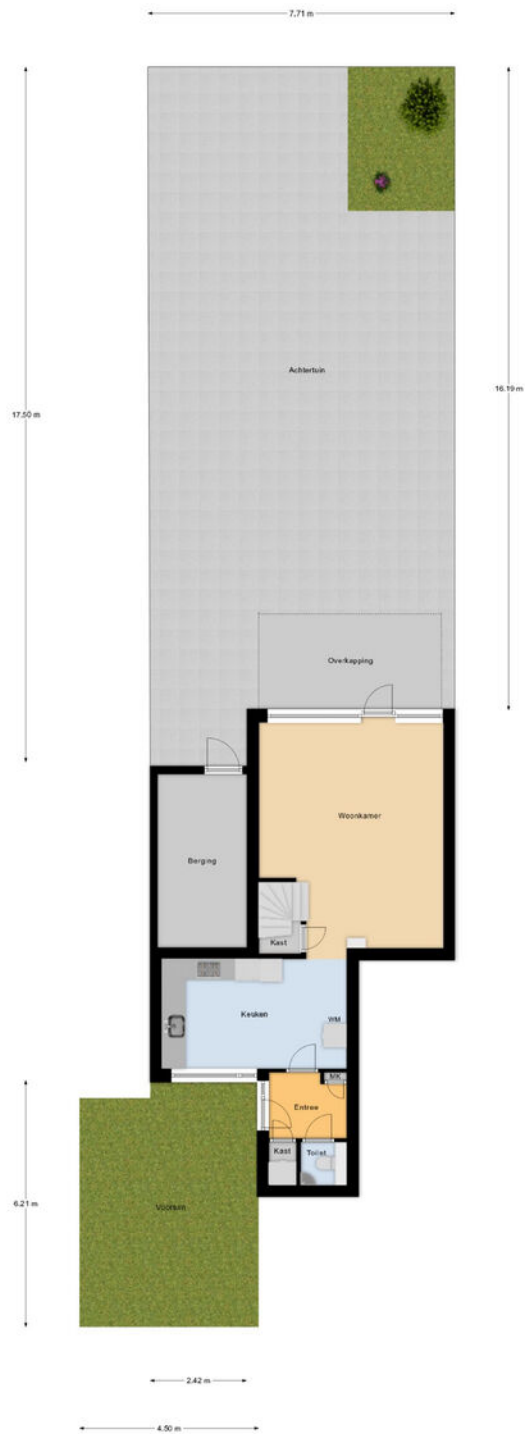


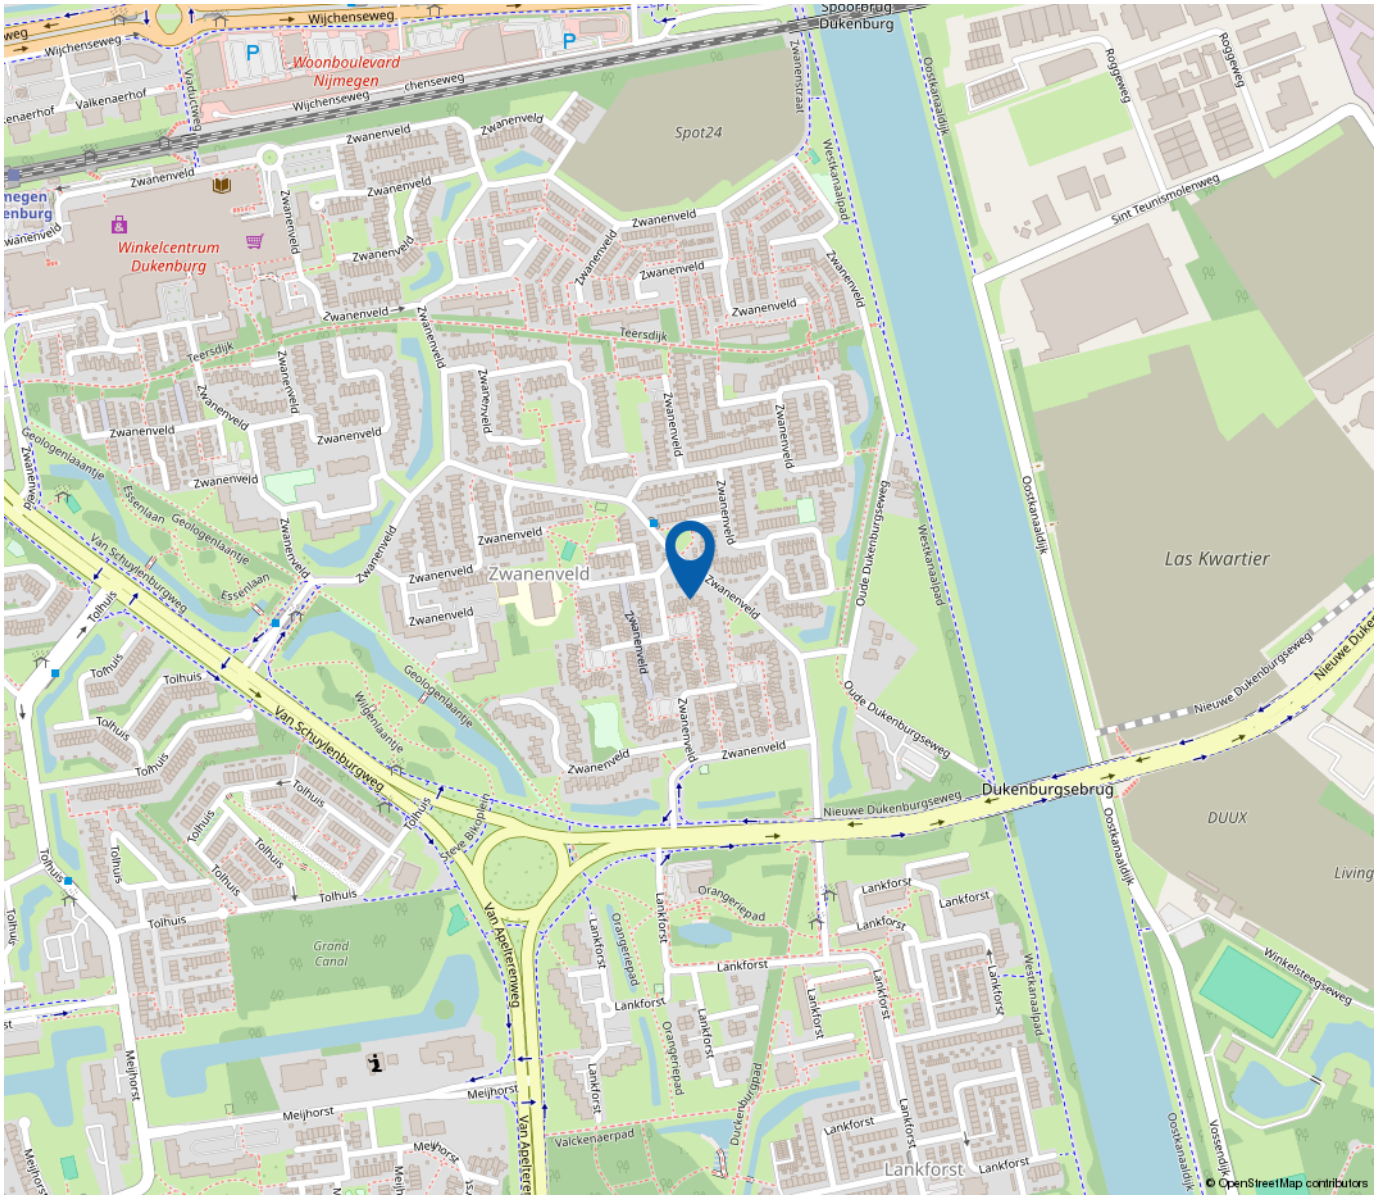
Begane Grond Tuin

Kadastrale kaart


Uw referentie: ---



<p>12345 25</p> <p>Deze kaart is noordgericht Perceelnummer Huisnummer</p> <p>— Vastgestelde kadastrale grens — Voorlopige kadastrale grens — Administratieve kadastrale grens — Bebouwing</p> <p>Voor een eensluidend uittreksel, geleverd op 16 juni 2026 De bewaarder van het kadaster en de openbare registers</p>	<p>Schaal 1: 500</p> <p>Kadastrale gemeente Hatert Sectie N Perceel 1813</p> <p>Aan dit uittreksel kunnen geen betrouwbare maten worden ontleend. De Dienst voor het kadaster en de openbare registers behoudt zich de intellectuele eigendomsrechten voor, waaronder het auteursrecht en het databankenrecht.</p>	
--	--	---



*“Woon jij
binnenkort op
deze locatie?”*

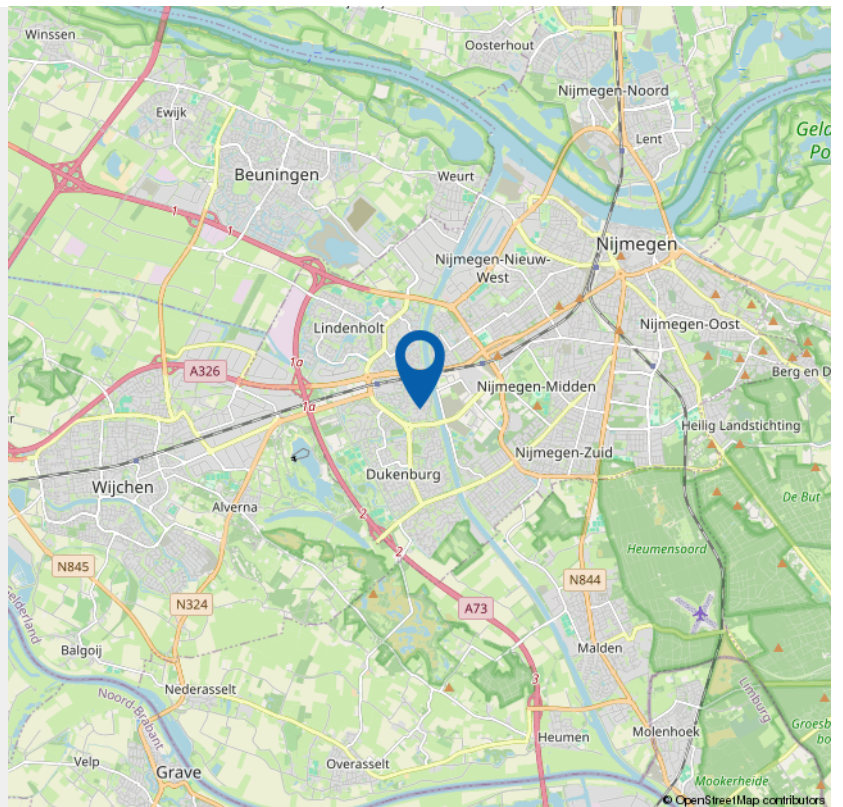

> Lijst van zaken

	Blijft achter	Gaat mee	Ter overname	NVT
Woning - Interieur				
(Voorzet) openhaard met toebehoren				X
Allesbrander				X
Houtkachel				X
(Gas)kachels				X
Designradiator(en)				X
Radiatorafwerking				X
Verlichting, te weten				
- inbouwspots/dimmers	X			
- opbouwspots/armaturen/lampen/dimmers	X			
- losse (hang)lampen		X		
-				X
-				X
(Losse)kasten, legplanken, te weten				
-				X
-				X
Raamdecoratie/zonwering binnen, te weten				
- gordijnrails	X			
- gordijnen	X			
- overgordijnen				X
- vitrages				X
- rolgordijnen	X			
- lamellen				X

> Lijst van zaken

	Blijft achter	Gaat mee	Ter overname	NVT
- jaloezieën				X
- (losse) horren/rolhorren				X
-				X
-				X
Vloerdecoratie, te weten				
- vloerbedekking				X
- parketvloer				X
- houten vloer(delen)				X
- laminaat	X			
- plavuizen				X
-				X
-				X
Overig, te weten				
- spiegelwanden				X
- schilderij ophangstelsel				X
-				X
-				X
-				X
-				X
Woning - Keuken				
Keukenblok (met bovenkasten)	X			
Keuken (inbouw)apparatuur, te weten				

> Lijst van zaken

	Blijft achter	Gaat mee	Ter overname	NVT
Woning - Sanitair/sauna				
Sauna met toebehoren				X
				X
				X
Toilet met de volgende toebehoren				
- toilet	X			
- toiletrolhouder	X			
- toiletborstel(houder)	X			
- fontein	X			
-				X
-				X
Badkamer met de volgende toebehoren				
- ligbad				X
- jacuzzi/whirlpool				X
- douche (cabine/scherm)	X			
- stoomdouche (cabine)				X
- wastafel	X			
- wastafelmeubel	X			
- planchet				X
- toiletkast	X			
- toilet	X			
- toiletrolhouder	X			
- toiletborstel(houder)	X			
-				X

> Lijst van zaken

	Blijft achter	Gaat mee	Ter overname	NVT
-				X
Woning - Exterieur/installaties/veiligheid/ energiebesparing				
Schotel/antenne				X
Brievenbus				X
Kluis				X
(Voordeur)bel	X			
Alarminstallatie				X
(Veiligheids)sloten en overige inbraakpreventie				X
Rookmelders				X
(Klok)thermostaat				X
Airconditioning				X
Screens				X
Rolluiken				X
Zonwering buiten				X
Telefoonaansluiting/internetaansluiting	X			
Veiligheidsschakelaar wasautomaat				X
Waterslot wasautomaat				X
Zonnepanelen				X
Oplaadpunt elektrische auto				X
				X
				X
				X
				X

> Lijst van zaken

	Blijft achter	Gaat mee	Ter overname	NVT
				X
Warmwatervoorziening, te weten				
- CV-installatie	X			
- boiler				X
- geiser				X
-				X
-				X
-				X
Isolatievoorzieningen (voorzetramen/radiatorfolie etc.), te weten				
-				X
-				X
Tuin - Inrichting				
Tuinaanleg/bestrating	X			
Beplanting	X			
				X
Tuin - Verlichting/installaties				
Buitenverlichting	X			
Tijd- of schemerschakelaar/bewegingsmelder				X
				X
Tuin - Bebouwing				

> Lijst van zaken

	Blijft achter	Gaat mee	Ter overname	NVT
Tuinhuis/buitenberging				X
Kasten/werkbank in tuinhuis/berging				X
(Broei)kas				X
				X
				X
Tuin - Overig				
Overige tuin, te weten				
- (sier)hek	X			
- vlaggenmast(houder)				X
-				X
-				X
Overig - Contracten				
CV: Nee				
Boiler: Nee				
Zonnepanelen: Nee				



Wat kan De Hypotheekshop voor jou betekenen?

We stellen ons graag even voor!



Maak een afspraak

Bij De Hypotheekshop Nijmegen hebben we een antwoord op jouw financiële vragen en kun je terecht voor onafhankelijk hypotheekadvies. We vergelijken meer dan 40 geldverstrekkers met elkaar, zodat we de hypotheek vinden die het best bij jouw situatie, wensen en (toekomst)plannen past! Kom gerust langs voor een vrijblijvend oriëntatiegesprek!

Hypotheeken

Financieel advies

Verzekeringen



Volledig onafhankelijk

De Hypotheekshop Nijmegen is volledig onafhankelijk. Dit houdt in dat we geen voorkeuren hebben voor bepaalde aanbieders. We vergelijken meer dan veertig geldverstrekkers om zo de hypotheek te vinden die het best bij jou past. Hiervoor brengen we allereerst jouw persoonlijke (financiële) situatie, wensen en (toekomst)plannen in kaart. Vervolgens kunnen we kijken welke hypotheek en voorwaarden hier goed bij aansluiten.

De Hypotheekshop Nijmegen staat voor jou klaar!

Wil je graag een antwoord op jouw financiële vraag of weten wat jouw mogelijkheden zijn met betrekking tot een bepaald onderwerp? Dan helpen we je graag verder! Tijdens een kosteloos en vrijblijvend oriëntatiegesprek geven we jou meer informatie. Kom daarom gerust eens langs of plan online een afspraak in!



De Hypotheekshop Nijmegen Oranjesingel
Staringstraat 11 | 6521 AE Nijmegen
T. 024-3601340 | nijmegen762@hypotheekshop.nl
www.hypotheekshop.nl/nijmegenoranjesingel

Hypotheek

Financieel advies

Verzekeringen



Aankoop
Verkoop
Taxatie

GRATIS WAARDEBEPALING

Heeft u verkoopplannen en wilt u weten hoeveel uw woning waard is?

Neem dan contact op met ons via info@fonteinmakelaardij.nl of bel ons op (024) 373 63 62.

Gemiddelde van 35 beoordelingen
9,5

Persoonlijk en betrokken
in Nijmegen e.o.



Staringstraat 11 Nijmegen T (024) 373 63 62 M 06 - 1061 6922 www.fonteinmakelaardij.nl

INTERESSE

in deze woning?



Neem gerust contact met ons op!

We helpen je graag verder.

Fontein Makelaardij
Staringstraat 11
6521 AE Nijmegen

T (024) 373 63 62
M 06 - 1061 6922
www.fonteinmakelaardij.nl

funda



Fontein
makelaardij