

TE KOOP



Jasmijnstraat 14, Nijmegen

Vraagprijs € 310.000,- k.k.

Fontein Makelaardij
Staringstraat 11
6521 AE Nijmegen

T (024) 373 63 62
M 06 - 1061 6922
www.fonteinmakelaardij.nl

funda



FONTEIN
makelaardij



Funda beoordelingen

gemiddelde van alle

beoordelingen:

9,5

> Over mij

Fontein Makelaardij is sinds 2006 een zelfstandig NVM makelaarskantoor in de regio Nijmegen met makelaar Maarten Fontein als drijvende kracht achter de onderneming. Maarten heeft, voordat hij startte met Fontein Makelaardij, ruim 8 jaar ervaring opgedaan in de regio Nijmegen en heeft zijn carrière in 2004 mogen bekronen met een NVM certificering. Sinds oktober 2010 is Fontein Makelaardij gevestigd in een prachtig kantoorpand aan de Staringstraat/hoek Oranjesingel.

Fontein Makelaardij hanteert een nuchtere aanpak binnen wat soms een snelle wereld lijkt te zijn. Men houdt alle facetten rondom een koopwoning simpel en overzichtelijk voor u, het is per slot van rekening vaak spannend genoeg om een woning te kopen of verkopen. Samen met een professionele en vooral persoonlijke benadering maakt dat Fontein Makelaardij uw makelaar is!

Waarom Fontein Makelaardij?


- NVM makelaar met meer dan 20 jaar kennis en ervaring in deze regio
- 1 op 1 contact, korte lijnen dus
- no nonsense werkwijze
- ook 's avonds en in het weekend contact via WhatsApp
- verkopers geven een 9,5 als rapportcijfer voor het geleverde werk, op basis van ruim 36 beoordelingen
- wij werken op no cure, no pay
- alle woningen worden professioneel gefotografeerd en ingemeten
- directe samenwerking met een onafhankelijke hypotheekadviseur

Fontein Makelaardij
Staringstraat 11
6521 AE Nijmegen

T (024) 373 63 62
M 06 - 1061 6922
www.fonteinmakelaardij.nl



“Kom binnenkijken!”

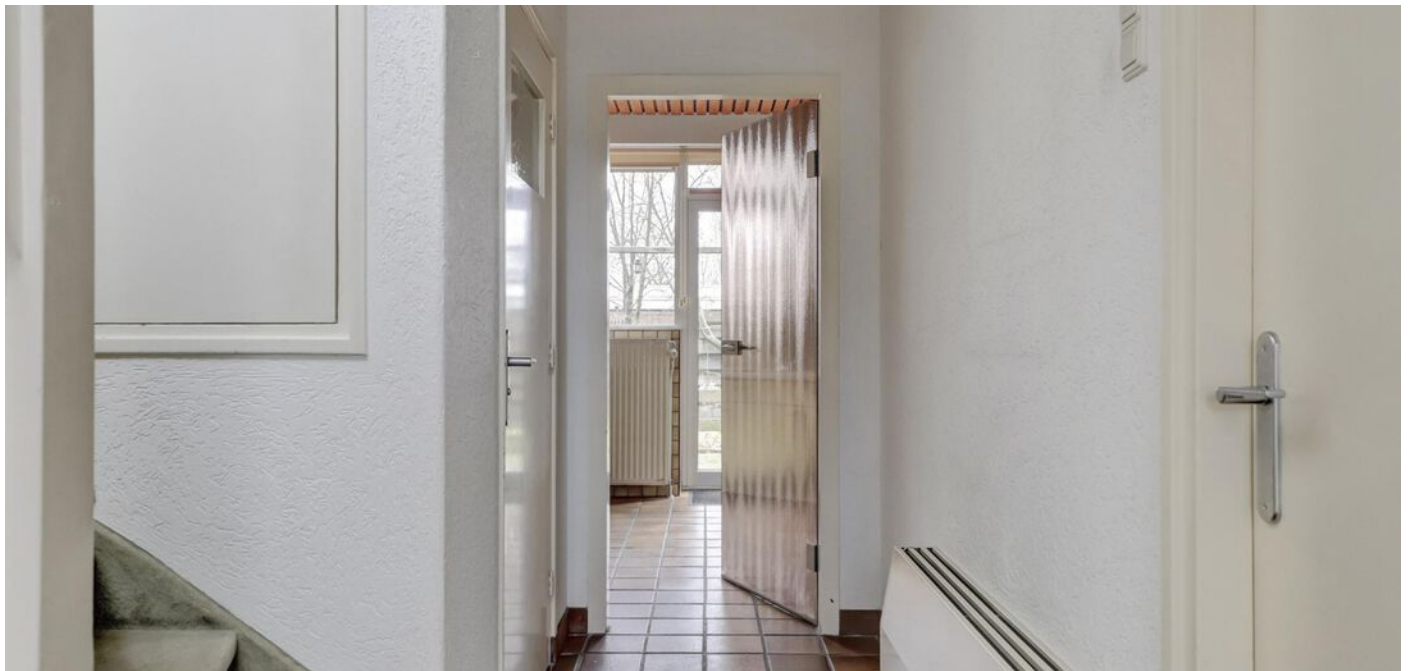

> Kenmerken

Woonoppervlakte
89 m²

Perceeloppervlakte
194 m²

Inhoud
369 m³

Bouwjaar
1957

Prijs

Vraagprijs € 310.000,- k.k.

Soort woning

eengezinswoning

Type woning

tussenwoning

Aantal kamers

4

Aantal slaapkamers

3

Energie label

E

Isolatie

dubbel glas



> Omschrijving

In rustige woonstraat gelegen ruime gezinswoning met kelder, garagebox en zonnige achtertuin. De woning ligt zeer centraal ten opzichte van allerlei voorzieningen zoals dagopvang, basisschool, supermarkt, diverse winkels, horecagelegenheden en openbaar vervoer.

Indeling.

Begane grond: entree, gang met toegang tot de kelder, toilet en meterkast. De dichte keuken is netjes uitgevoerd en voorzien van enige apparatuur en biedt toegang tot de achtertuin. De doorzonwoonkamer is circa 25 m² groot en is voorzien van grote raampartijen met een schuifpui naar de tuin. De achtertuin ligt op het noordwesten en is voorzien van een achterom.

Kelder: voorportaal met bergruimte, wasruimte met cv-ketel voor warm water. De stahoogte hier is 1,98 meter. Vanuit de kelder is de kruipruimte bereikbaar met een gemiddelde hoogte van 1,35 meter; hier is nog meer bergruimte te realiseren.

Eerste verdieping: overloop, compacte badkamer met douche en wastafel, in totaal drie slaapkamers (circa 8, 11 en 16 m²) waarvan een met een vaste kast.

Algemeen: bouwjaar 1957, woonoppervlakte ca. 90 m² exclusief kelder, perceel 175 m² (woning) en 19 m² (garagebox).

Bijzonderheden:

- eenvoudige doch nette uitgevoerde gezinswoning, gelegen in een rustige woonstraat op zeer korte afstand van dagelijkse voorzieningen
- de gehele woning is, met uitzondering van de voordeur en een kozijn van de woonkamer, uitgevoerd in aluminium kozijnen, ramen en deuren met isolerende beglazing
- verkoop inclusief nabijgelegen garagebox die is voorzien van een elektrische kanteldeur
- vermoedelijk asbesthoudend plafond in de garage
- notariskeuze ligt bij verkoper (Hekkelman/AKTIE notarissen)

- bouwkundige keuring ter inzage
- aanvaarding: per direct















> Plattegrond

Ontdek de...
begane grond



Begane Grond

> Plattegrond


Ontdek de...
eerste verdieping



1e Verdieping

> Plattegrond


Ontdek de...
kelder

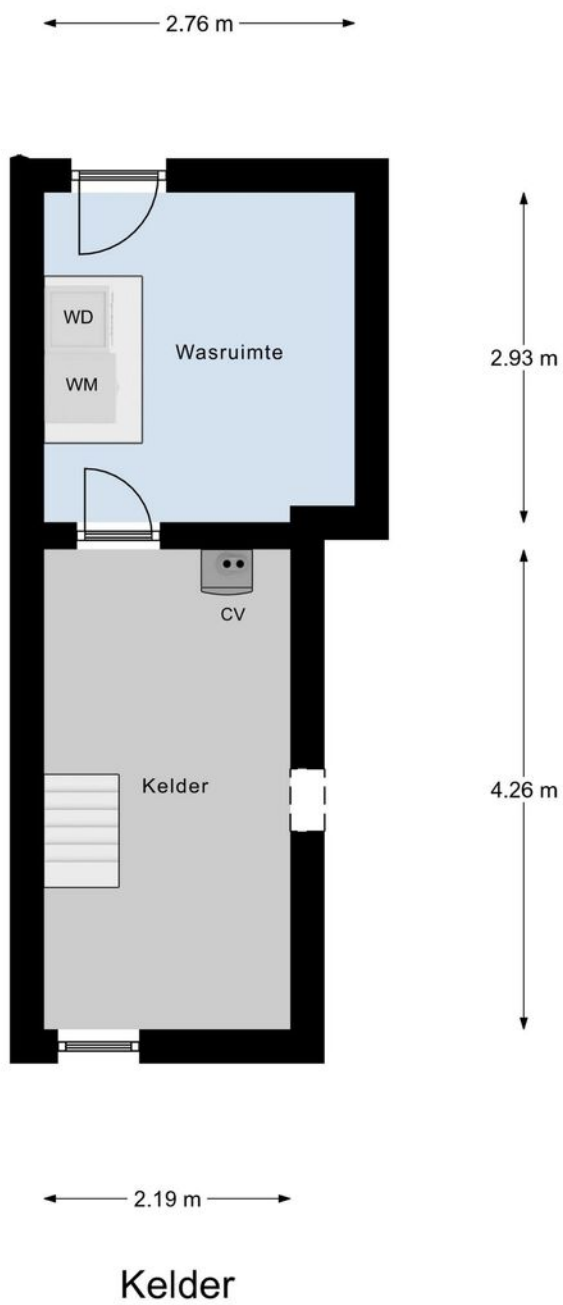

> Plattegrond

Ontdek de...
garagebox

← 2.88 m →

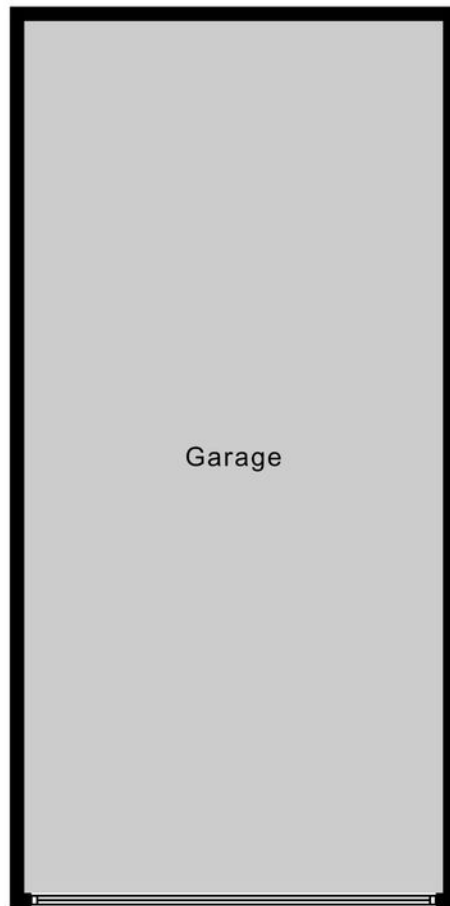

6.00 m

Garage




Kadastrale kaart


Uw referentie: jas14



<p>12345 25</p> <p>Deze kaart is noordgericht</p> <p>Perceelnummer</p> <p>Huisnummer</p> <p>Vastgestelde kadastrale grens</p> <p>Voorlopige kadastrale grens</p> <p>Administratieve kadastrale grens</p> <p>Bebouwing</p> <p>Voor een eensluitend uittreksel, geleverd op 13 juli 2023 De bewaarder van het kadaster en de openbare registers</p>	<p>Schaal 1: 500</p> <p>Kadastrale gemeente Neerbosch</p> <p>Sectie H</p> <p>Perceel 3442</p> <p>Aan dit uittreksel kunnen geen betrouwbare maten worden ontleend. De Dienst voor het kadaster en de openbare registers behoudt zich de intellectuele eigendomsrechten voor, waaronder het auteursrecht en het databankenrecht.</p>	
--	---	--

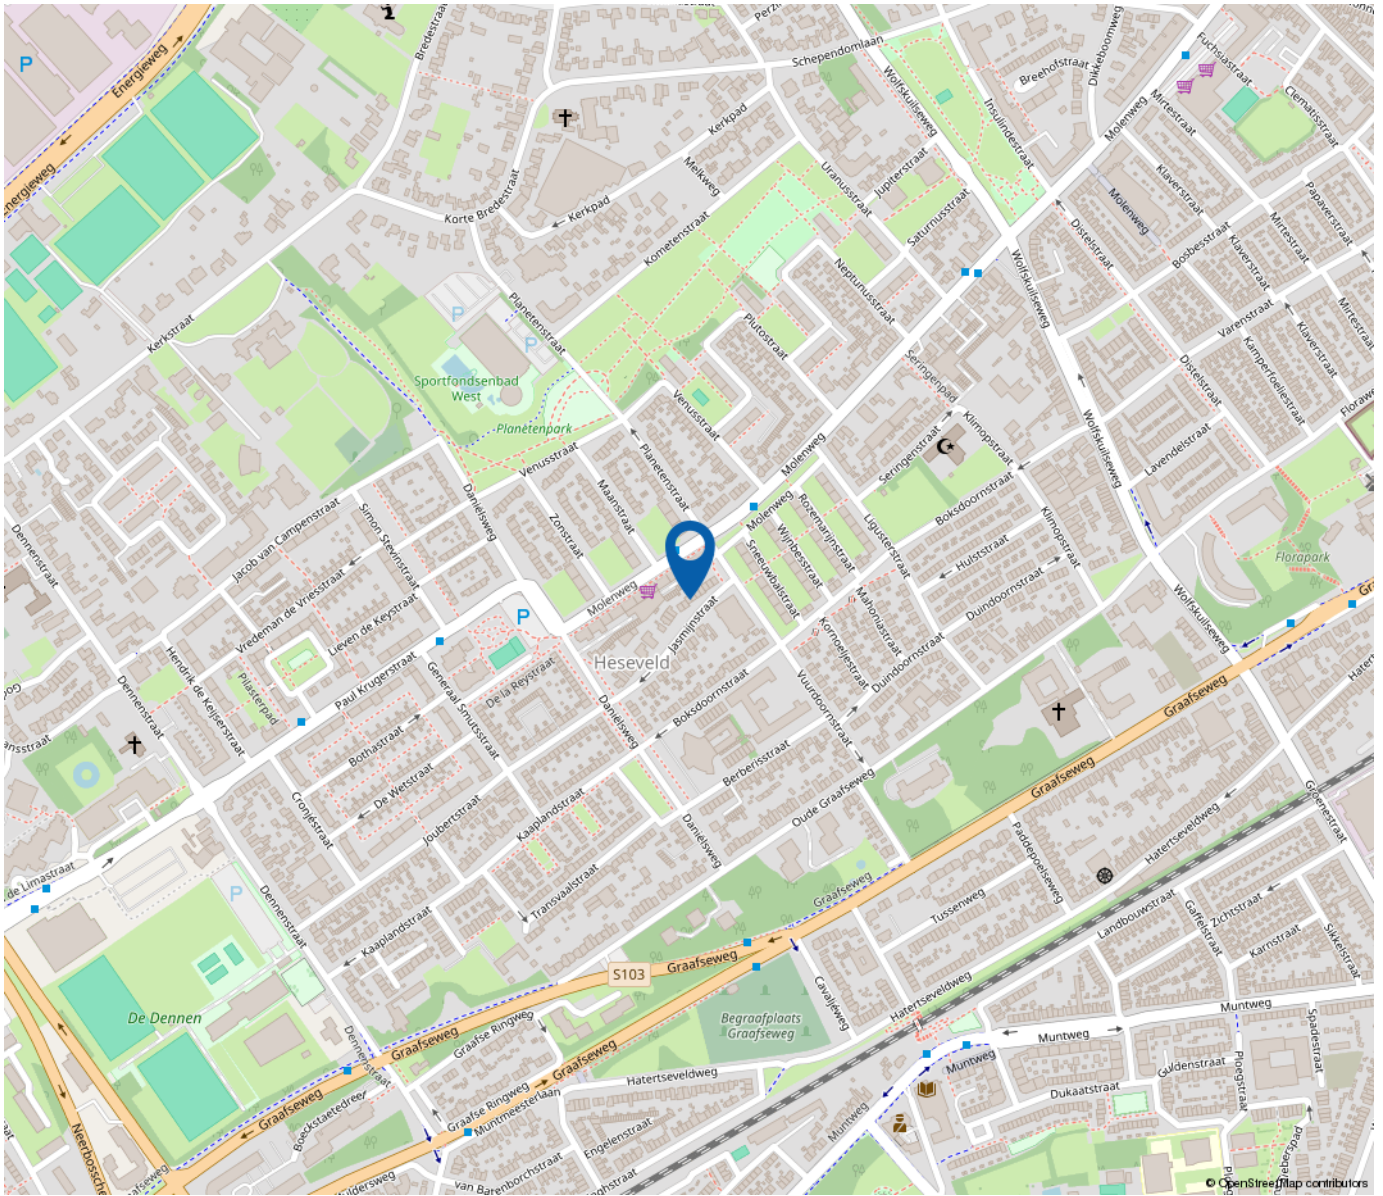

*“Woon jij
binnenkort op
deze locatie?”*

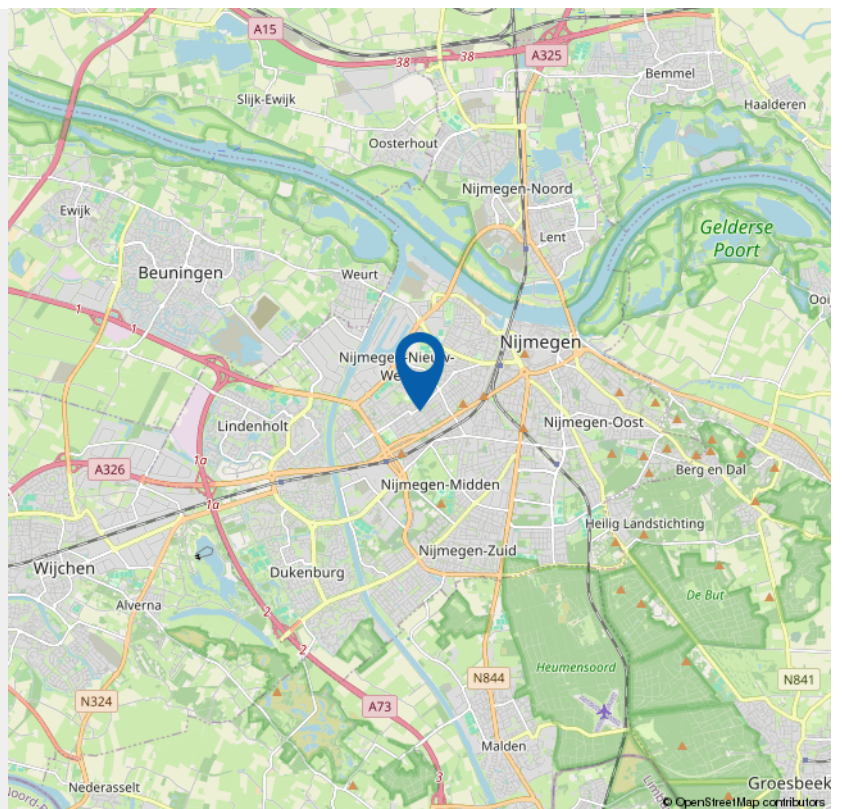

> Lijst van zaken

	Blijft achter	Gaat mee	Ter overname	NVT
Woning - Interieur				
(Voorzet) openhaard met toebehoren				X
Allesbrander				X
Houtkachel				X
(Gas)kachels				X
Designradiator(en)				X
Radiatorafwerking				X
Verlichting, te weten				
- inbouwspots/dimmers				X
- opbouwspots/armaturen/lampen/dimmers				X
- losse (hang)lampen			X	
-				X
-				X
(Losse)kasten, legplanken, te weten				
-			X	
-				X
Raamdecoratie/zonwering binnen, te weten				
- gordijnrails	X			
- gordijnen			X	
- overgordijnen			X	
- vitrages			X	
- rolgordijnen			X	
- lamellen				X

> Lijst van zaken

	Blijft achter	Gaat mee	Ter overname	NVT
- jaloezieën				X
- (losse) horren/rolhorren				X
-				X
-				X
Vloerdecoratie, te weten				
- vloerbedekking	X			
- parketvloer	X			
- houten vloer(delen)	X			
- laminaat				X
- plavuizen	X			
-				X
-				X
Overig, te weten				
- spiegelwanden				X
- schilderij ophangstelsel				X
-				X
-				X
-				X
-				X
Woning - Keuken				
Keukenblok (met bovenkasten)	X			
Keuken (inbouw)apparatuur, te weten				

> Lijst van zaken

	Blijft achter	Gaat mee	Ter overname	NVT
Woning - Sanitair/sauna				
Sauna met toebehoren				X
				X
				X
Toilet met de volgende toebehoren				
- toilet	X			
- toiletrolhouder	X			
- toiletborstel(houder)				X
- fontein	X			
-				X
-				X
Badkamer met de volgende toebehoren				
- ligbad				X
- jacuzzi/whirlpool				X
- douche (cabine/scherm)	X			
- stoomdouche (cabine)				X
- wastafel	X			
- wastafelmeubel				X
- planchet	X			
- toiletkast				X
- toilet				X
- toiletrolhouder				X
- toiletborstel(houder)				X
-				X

> Lijst van zaken

	Blijft achter	Gaat mee	Ter overname	NVT
-				X
Woning - Exterieur/installaties/veiligheid/ energiebesparing				
Schotel/antenne				X
Brievenbus				X
Kluis				X
(Voordeur)bel	X			
Alarminstallatie				X
(Veiligheids)sloten en overige inbraakpreventie				X
Rookmelders				X
(Klok)thermostaat				X
Airconditioning				X
Screens				X
Rolluiken				X
Zonwering buiten	X			
Telefoonaansluiting/internetaansluiting	X			
Veiligheidsschakelaar wasautomaat				X
Waterslot wasautomaat				X
Zonnepanelen				X
Oplaadpunt elektrische auto				X
				X
				X
				X
				X

> Lijst van zaken

	Blijft achter	Gaat mee	Ter overname	NVT
				X
Warmwatervoorziening, te weten				
- CV-installatie	X			
- boiler				X
- geiser				X
-				X
-				X
-				X
Isolatievoorzieningen (voorzetramen/radiatorfolie etc.), te weten				
-				X
-				X
Tuin - Inrichting				
Tuinaanleg/bestrating	X			
Beplanting	X			
				X
Tuin - Verlichting/installaties				
Buitenverlichting				X
Tijd- of schemerschakelaar/bewegingsmelder				X
				X
Tuin - Bebouwing				

> Lijst van zaken

	Blijft achter	Gaat mee	Ter overname	NVT
Tuinhuis/buitenberging				X
Kasten/werkbank in tuinhuis/berging	X			
(Broei)kas				X
				X
				X
Tuin - Overig				
Overige tuin, te weten				
- (sier)hek				X
- vlaggenmast(houder)				X
-				X
-				X
Overig - Contracten				
CV: Nee				
Boiler: Nee				
Zonnepanelen: Nee				

Het allerbeste hypotheekadvies is onafhankelijk

Indien u geïnteresseerd bent in deze woning, wilt u uiteraard ook weten hoe uw financiële plaatje eruit komt te zien. Uw persoonlijke situatie, wensen en toekomstverwachtingen spelen hierbij een belangrijke rol. Om dit voor u uit te rekenen, werkt Fontein Makelaardij samen met Huis & Hypotheek Nijmegen.

Wat kan Huis & Hypotheek voor u betekenen?

Wij zetten de mogelijkheden graag duidelijk en transparant voor u op een rij en helpen u bij het maken van uw keuze, onafhankelijk en daardoor ook objectief. Wij zijn als één van de grootste hypotheekketens in staat u de hypothecaire producten aan te bieden van vrijwel alle grote banken en verzekeraars.

Daarnaast is Huis & Hypotheek Nijmegen één van de weinige Keurmerk-kantoren in Nijmegen. Voor ons vanzelfsprekend, voor u een garantie dat u bij ons in goede handen bent.

Wilt u meer inzicht in uw financiële mogelijkheden? Belt u ons dan voor een vrijblijvend adviesgesprek. Ook als u al een offerte heeft van een andere bank, geven wij u vrijblijvend een 'second opinion' of wij het aanbod kunnen verbeteren. Daar wordt u dus alleen maar beter van.

Graag tot binnenkort!

Jeroen Pere
Erkend Hypotheek Adviseur

Bij onze advisering maken wij een objectieve keuze uit hypotheekproducten van onder andere:

ABN Amro	DBV	Hypotrust	PVF Achmea Hypotheken
AEGON	Delta Lloyd	ING Bank	Rabobank
Allianz	Direktbank	Insinger de Beaufort	Reaal Verzekeringen
De Amersfoortse	Erasmus	Klaverblad	SNS Bank
Argenta	Falcon Leven	NNEK	UCB hypotheken
Avéro Archmea	Florius	Nationale-Nederlanden	Van Lanschot Bankiers
Bank of Scotland	Fortis ASR	Obvion	Westland/Utrecht
BLG Hypotheken	Generali	Onderlinge 's Gravenhage	Woonfonds Hypotheken
Cardif	De Goudse	Postbank	Zwitserleven
Cordares			

Wilt u weten of u het huis van uw dromen kunt betalen. De hypotheekadviseur van Huis & Hypotheek Nijmegen rekent het graag voor u uit.

Huis & Hypotheek Nijmegen
Staringstraat 11 (hoek Oranjesingel)
6521 AE Nijmegen



HUIS & HYPOTHEEK
Haal het beste advies in huis.

024 360 13 40
nijmegen@huis-hypotheek.nl
www.huis-hypotheek.nl



Aankoop
Verkoop
Taxatie

GRATIS WAARDEBEPALING

Heeft u verkoopplannen en wilt u weten hoeveel uw woning waard is?

Neem dan contact op met ons via info@fonteinmakelaardij.nl of bel ons op (024) 373 63 62.

Gemiddelde van 35 beoordelingen
9,5

Persoonlijk en betrokken
in Nijmegen e.o.



INTERESSE

in deze woning?



Neem gerust contact met ons op!

We helpen je graag verder.

Fontein Makelaardij
Staringstraat 11
6521 AE Nijmegen

T (024) 373 63 62
M 06 - 1061 6922
www.fonteinmakelaardij.nl

funda



Fontein
makelaardij