

TE KOOP



van Musschenbroekstraat 21 Nijmegen

Vraagprijs € 420.000,- k.k.

Fontein Makelaardij
Staringstraat 11
6521 AE Nijmegen

T (024) 373 63 62
M 06 - 1061 6922
www.fonteinmakelaardij.nl





Funda beoordelingen

gemiddelde van alle

beoordelingen:

9,5

> Over mij

Fontein Makelaardij is sinds 2006 een zelfstandig NVM makelaarskantoor in de regio Nijmegen met makelaar Maarten Fontein als drijvende kracht achter de onderneming. Maarten heeft, voordat hij startte met Fontein Makelaardij, ruim 8 jaar ervaring opgedaan in de regio Nijmegen en heeft zijn carrière in 2004 mogen bekronen met een NVM certificering. Sinds oktober 2010 is Fontein Makelaardij gevestigd in een prachtig kantoorpand aan de Staringstraat/hoek Oranjesingel.


Fontein Makelaardij hanteert een nuchtere aanpak binnen wat soms een snelle wereld lijkt te zijn. Men houdt alle facetten rondom een koopwoning simpel en overzichtelijk voor u, het is per slot van rekening vaak spannend genoeg om een woning te kopen of verkopen. Samen met een professionele en vooral persoonlijke benadering maakt dat Fontein Makelaardij uw makelaar is!

Waarom Fontein Makelaardij?

- NVM makelaar met meer dan 20 jaar kennis en ervaring in deze regio
- 1 op 1 contact, korte lijnen dus
- no nonsense werkwijze
- ook 's avonds en in het weekend contact via WhatsApp
- verkopers geven een 9,5 als rapportcijfer voor het geleverde werk, op basis van ruim 36 beoordelingen
- wij werken op no cure, no pay
- alle woningen worden professioneel gefotografeerd en ingemeten
- directe samenwerking met een onafhankelijke hypotheekadviseur

Fontein Makelaardij
Staringstraat 11
6521 AE Nijmegen

T (024) 373 63 62
M 06 - 1061 6922
www.fonteinmakelaardij.nl

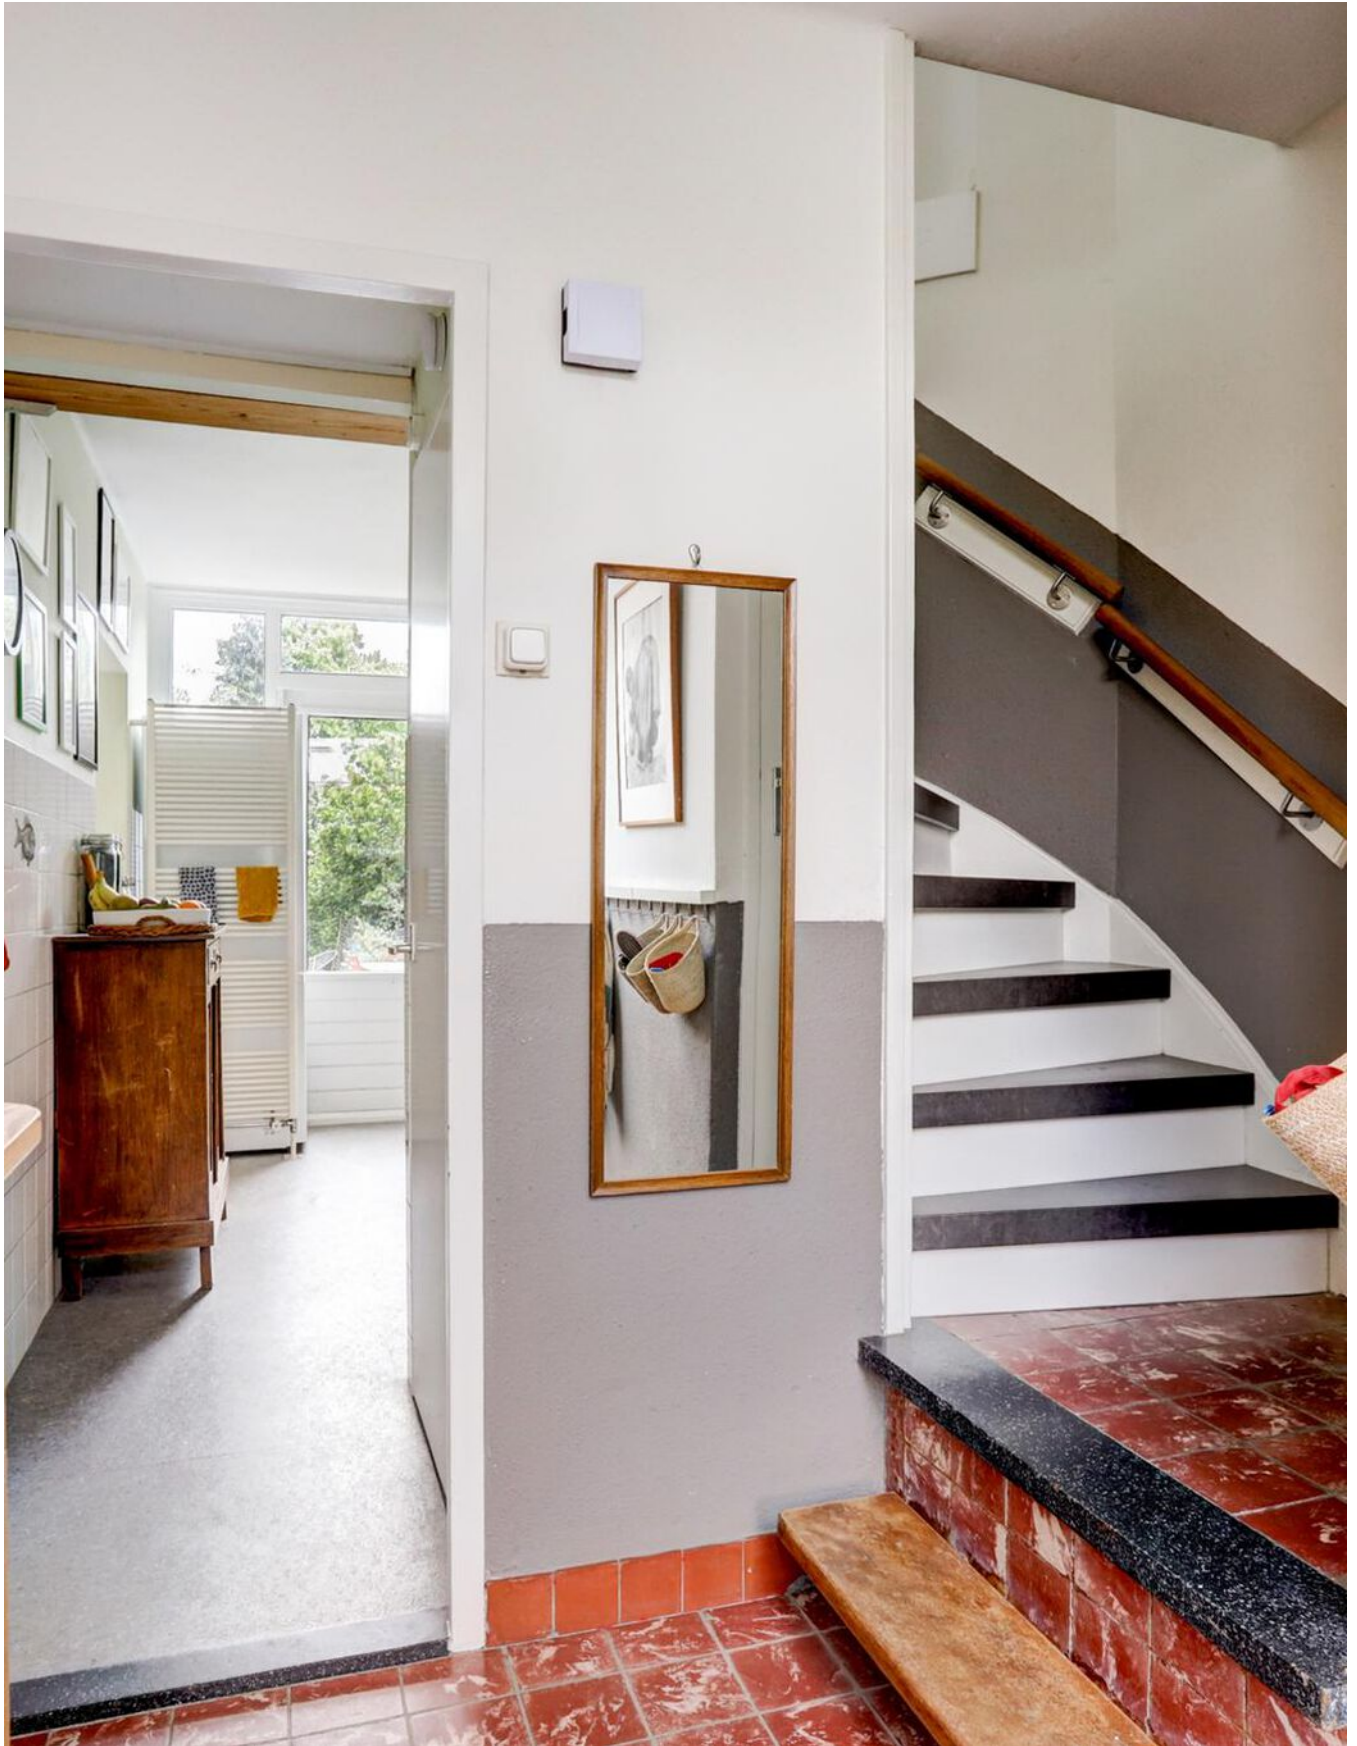

“Kom binnenkijken!”



> Kenmerken

Woonoppervlakte

101 m²

Perceeloppervlakte

194 m²

Inhoud

343 m³

Bouwjaar

1959

Prijs

Vraagprijs € 420.000,- k.k.

Soort woning

eengezinswoning

Type woning

tussenwoning

Aantal kamers

5

Aantal slaapkamers

4

Energie label

C

Isolatie

**dakisolatie, muurisolatie, vloerisolatie,
dubbel glas**



> Omschrijving

Deze leuke gezinswoning met 4 slaapkamers ligt in een rustige straat, op korte afstand van de ziekenhuizen, de universiteit en tal van winkels en supermarkten. Het huis is ruim geïsoleerd en voorzien van zonnepanelen.

Indeling.

Begane grond: entree, toilet, ruime trapkast met vernieuwde meterkast, nette keuken met diverse inbouwapparatuur. De lichte doorzonwoonkamer is voorzien van fijne, grote raampartijen. Via de keuken is de zonnige achtertuin bereikbaar. Deze is ruim 17 meter diep, ligt op het oosten en is voorzien van een stenen berging en een achterom.


Eerste verdieping: overloop, 3 slaapkamers (6, 11 en 12 m²) en een moderne badkamer die is voorzien van een toilet, douche, wastafelmeubel en een wasmachine-aansluiting.

Tweede verdieping: fraaie zolderverdieping met grote dakkapel aan de achterzijde, cv-ketel en 4e slaapkamer.

Algemeen: bouwjaar 1959, woonoppervlakte ca 101 m², perceel 194 m².

Bijzonderheden:

- rustige ligging in een ruim opgezette woonstraat met uitzicht over een gemeentelandschap met vlindertuin
- door het plaatsen van een vaste trap naar de zolder is er een volwaardige woonverdieping bijgekomen
- de keuken is voorzien van een vaatwasser, oven, gasfornuis en afzuigkap
- de woning heeft dak-, glas, vloerisolatie en gedeeltelijk muurisolatie; verder zijn er 8 zonnepanelen in 2019 geplaatst
- aanvaarding: in overleg

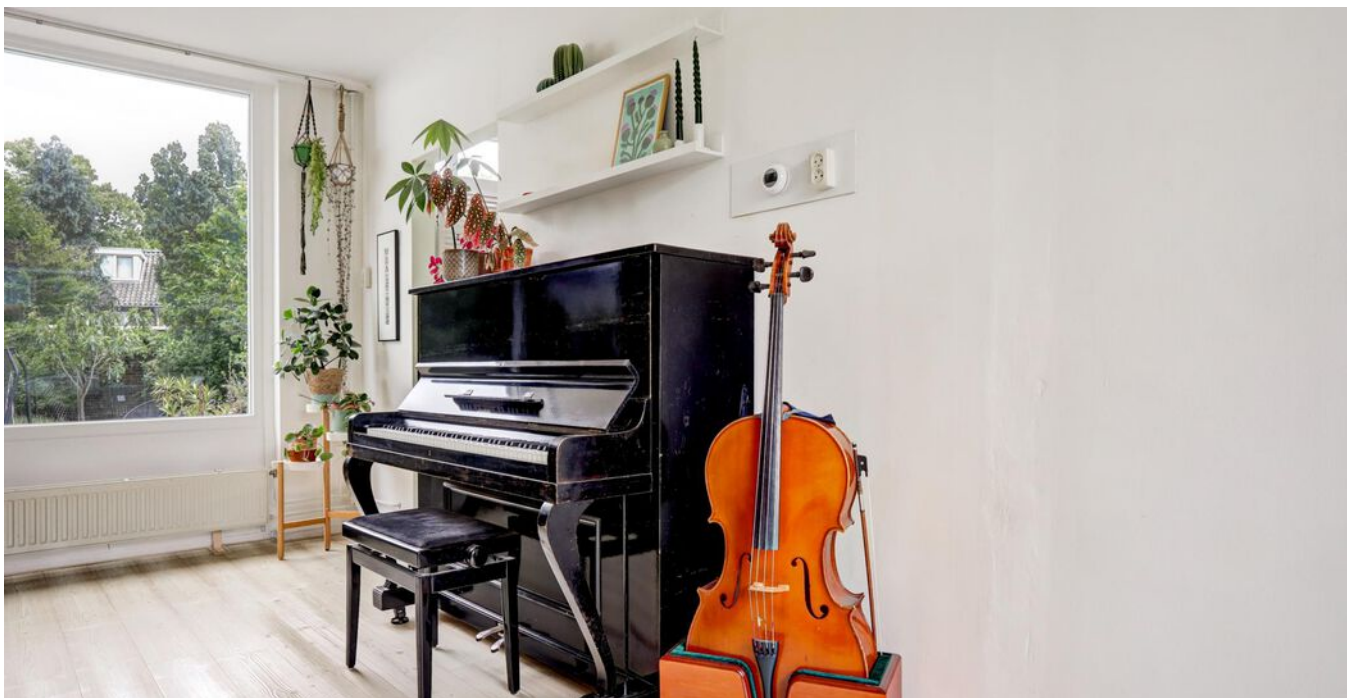




















> Plattegrond

Ontdek de...
begane grond

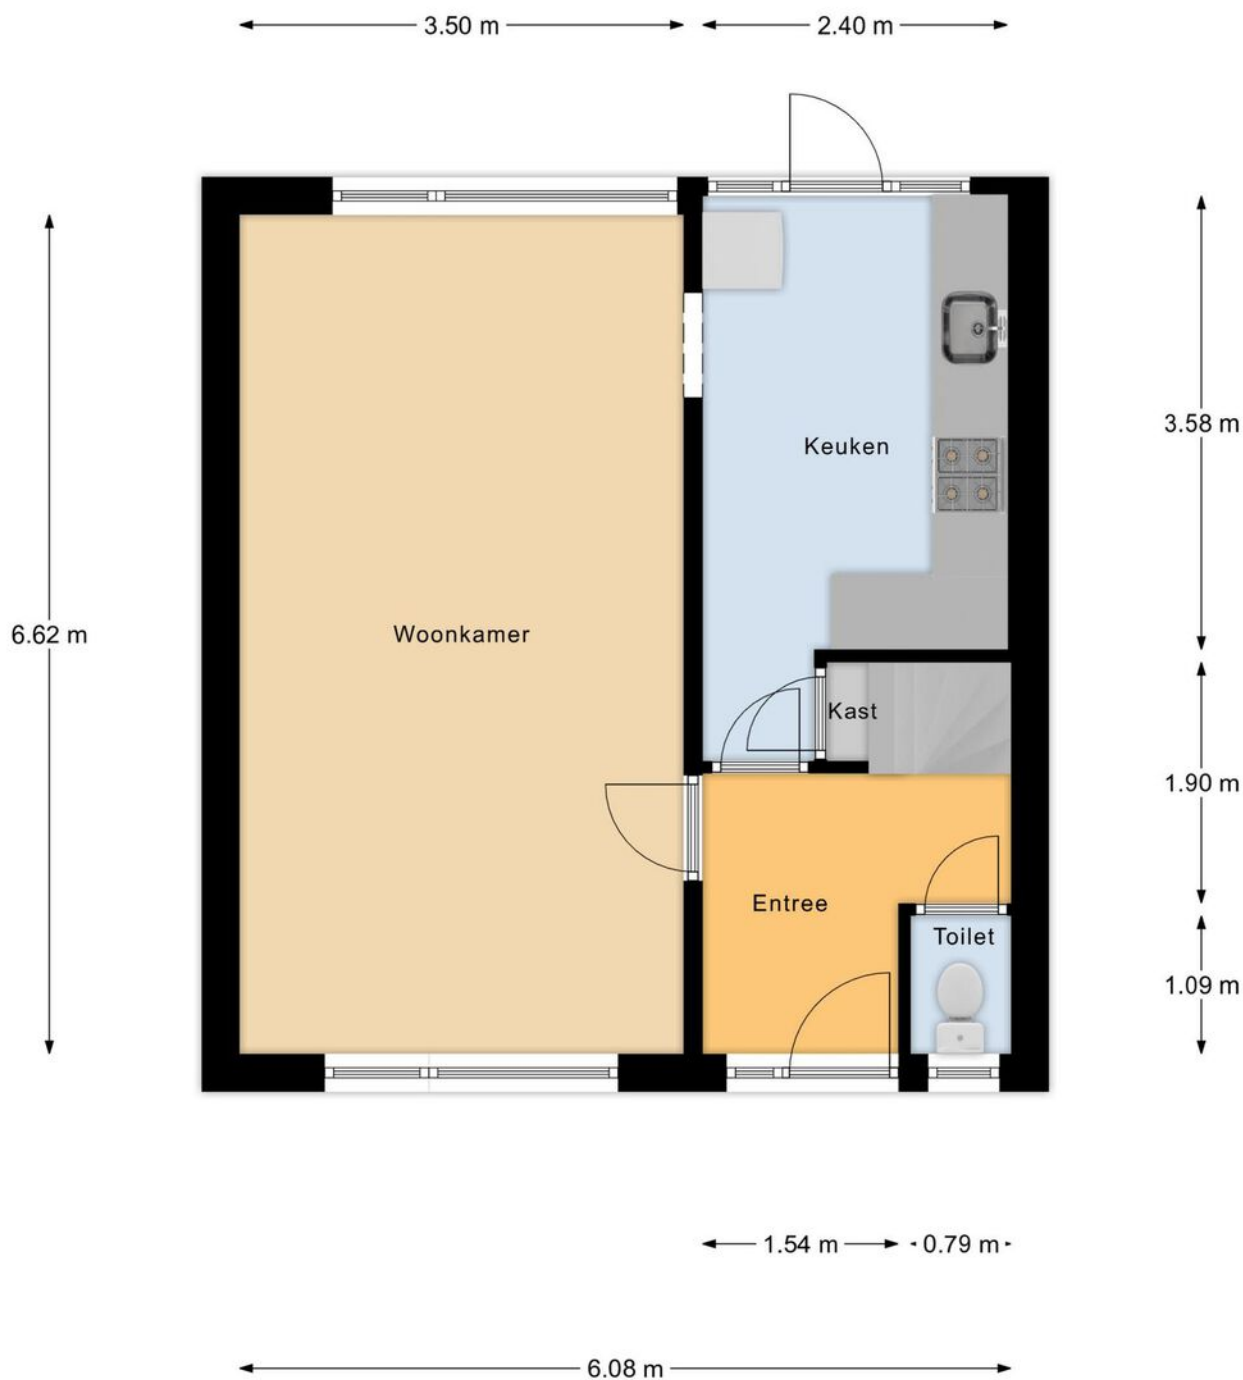

Begane Grond

> Plattegrond


Ontdek de...
eerste verdieping



1e Verdieping

> Plattegrond


Ontdek de...
tweede verdieping

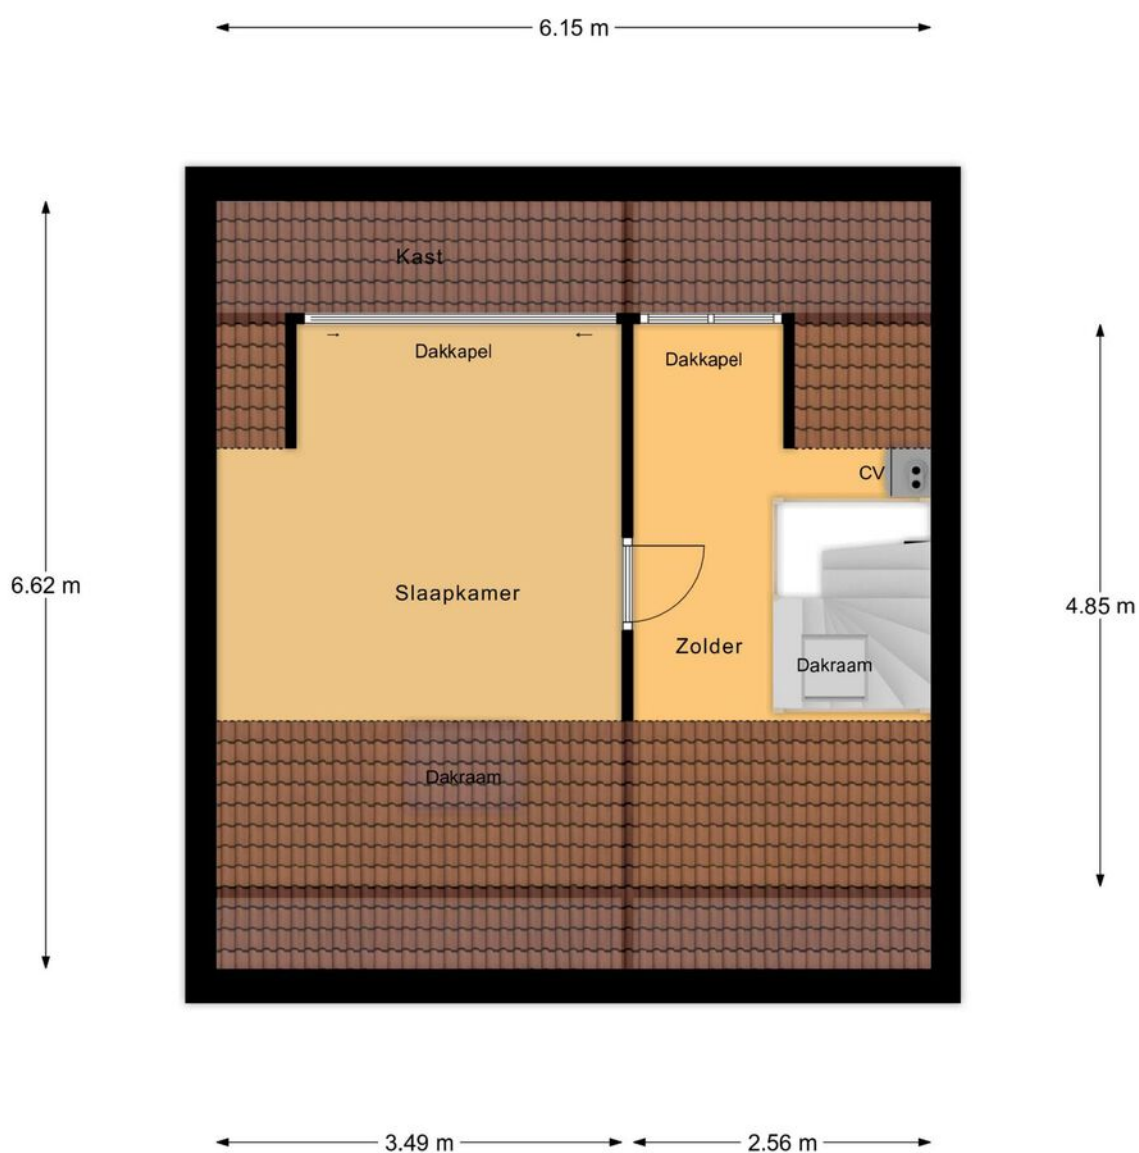

Zolder


> Plattegrond

Ontdek de...
berging

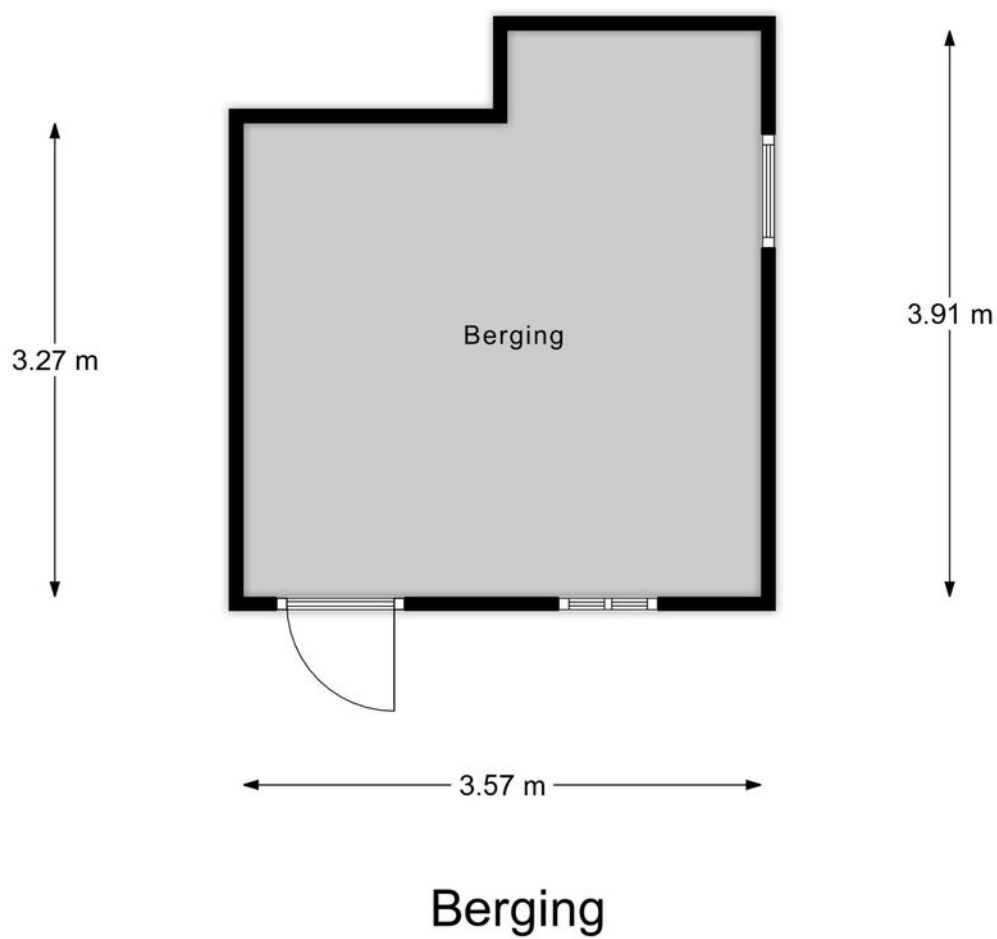

> Plattegrond

Ontdek de...
tuin

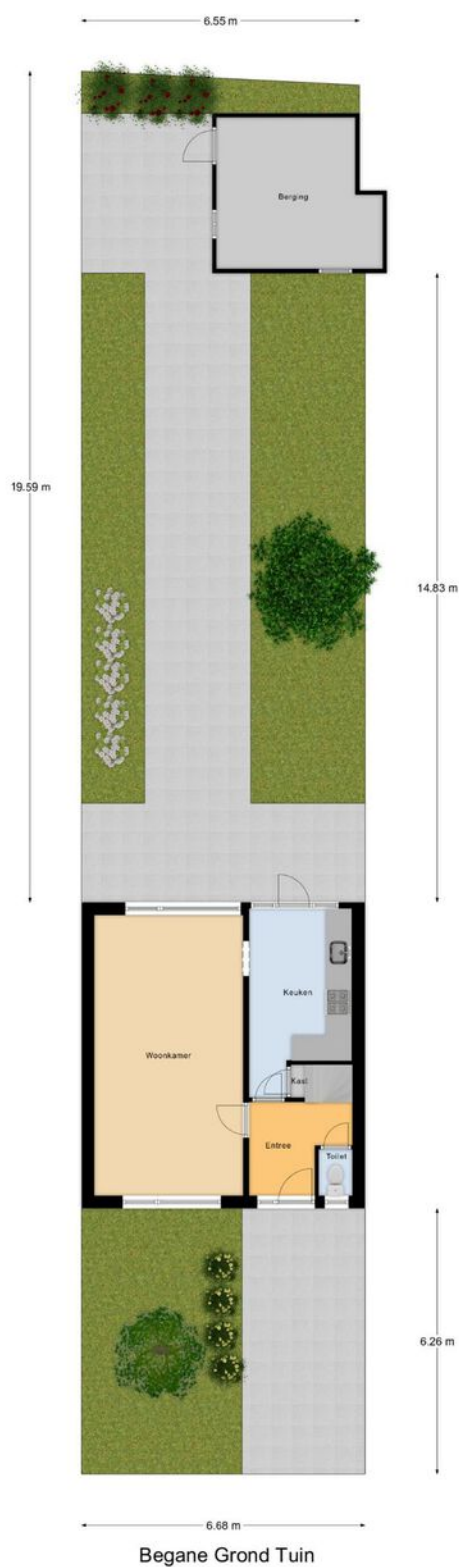


Kadastrale kaart

Uw referentie: ---




12345	Deze kaart is noordgericht	Schaal 1: 500		
25	Perceelnummer	Kadastrale gemeente		Hatert
	Huisnummer	Sectie		L
	Vastgestelde kadastrale grens	Perceel		5496
	Voorlopige kadastrale grens	Aan dit uittreksel kunnen geen betrouwbare maten worden ontleend.		
	Administratieve kadastrale grens	De Dienst voor het kadaster en de openbare registers behoudt zich de intellectuele		
	Bebouwing	eigendomsrechten voor, waaronder het auteursrecht en het databankenrecht.		

Voor een eensluidend uittreksel, geleverd op 11 april 2025
De bewaarder van het kadaster en de openbare registers

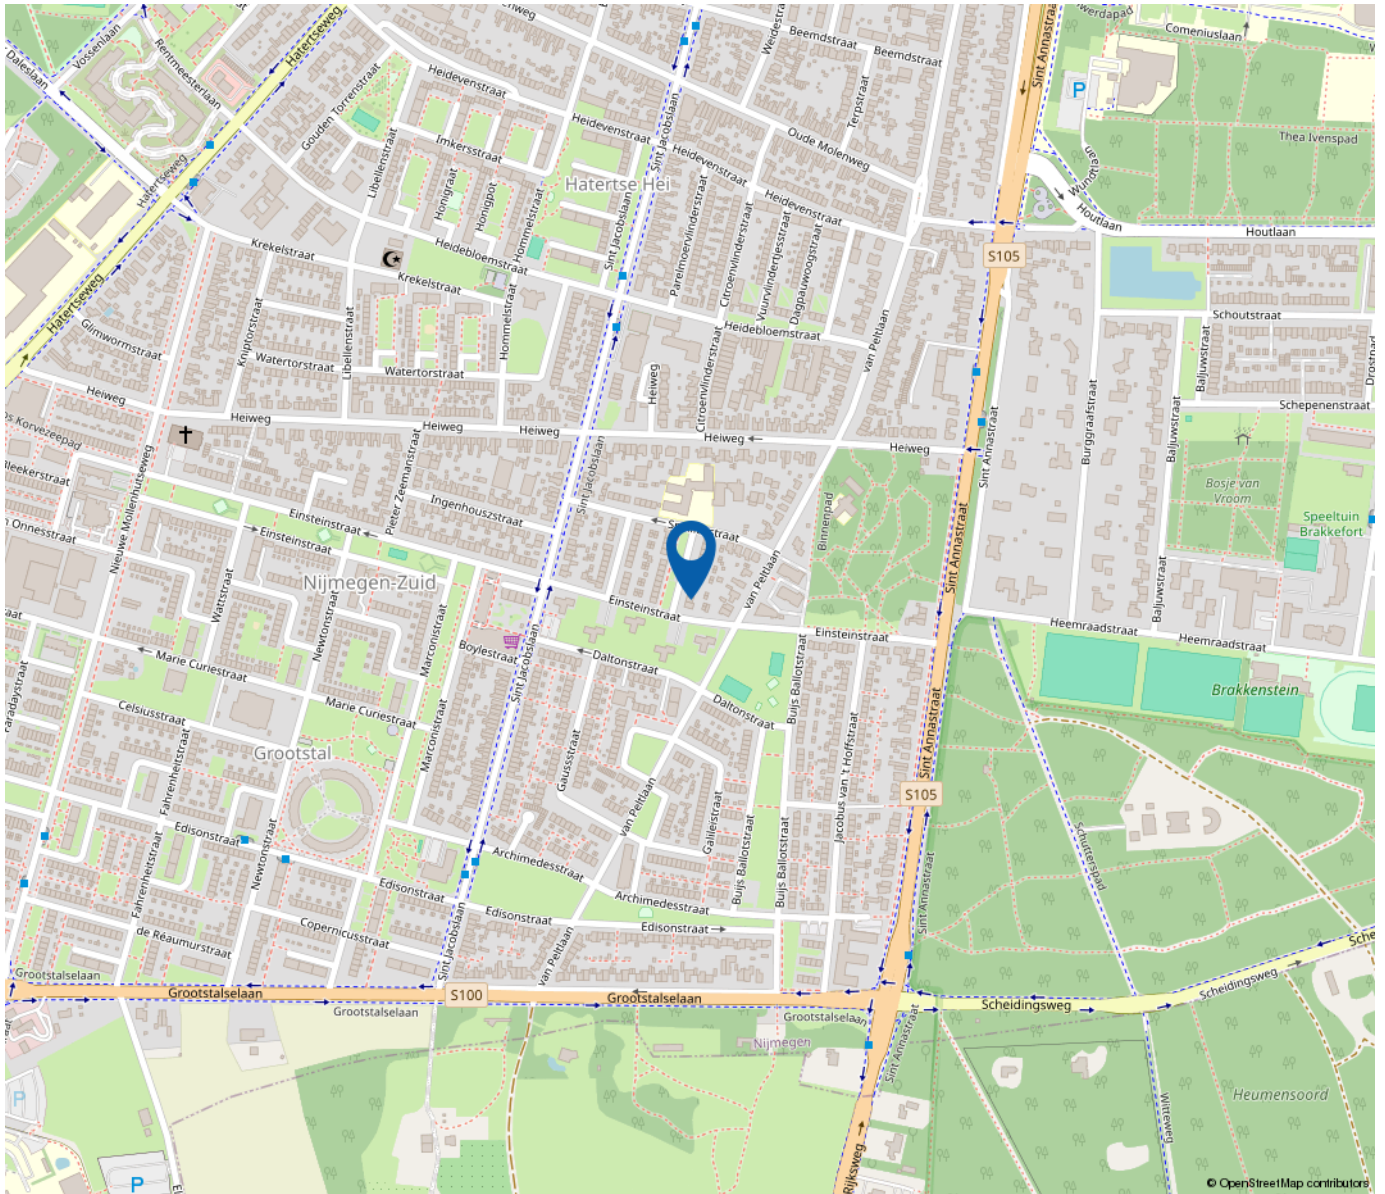

“Woon jij
binnenkort op
deze locatie?”

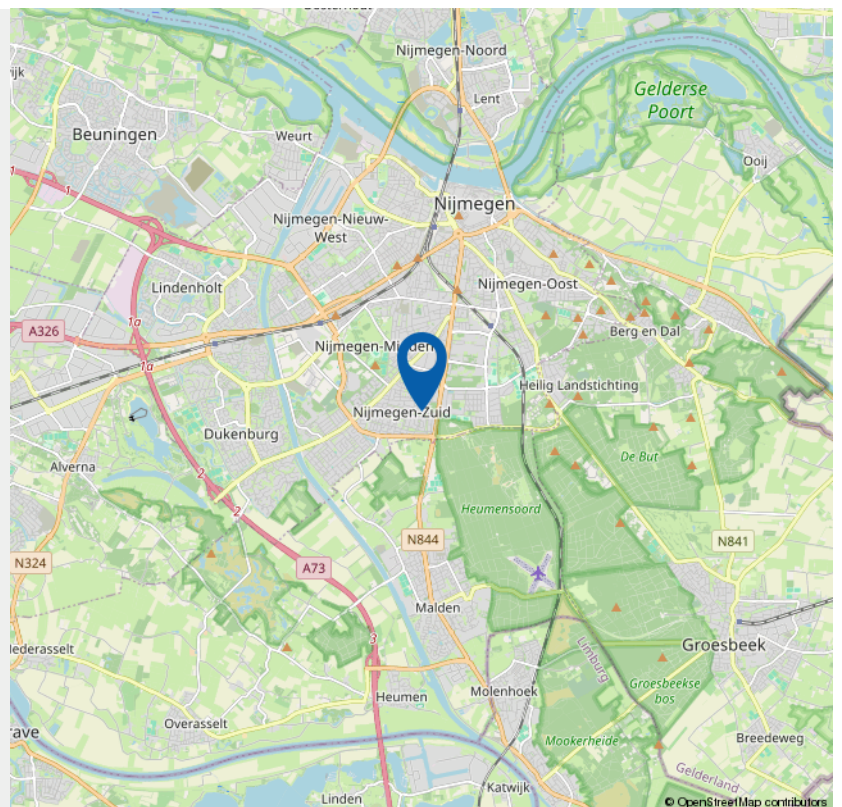

> Lijst van zaken

	Blijft achter	Gaat mee	Ter overname	NVT
Woning - Interieur				
(Voorzet) openhaard met toebehoren				X
Allesbrander				X
Houtkachel				X
(Gas)kachels				X
Designradiator(en)	X			
Radiatorafwerking				X
Verlichting, te weten				
- inbouwspots/dimmers	X			
- opbouwspots/armaturen/lampen/dimmers			X	
- losse (hang)lampen		X		
-				X
-				X
(Losse)kasten, legplanken, te weten				
- schoenenkast hal			X	
-				X
Raamdecoratie/zonwering binnen, te weten				
- gordijnrails	X			
- gordijnen			X	
- overgordijnen				X
- vitrages				X
- rolgordijnen	X			
- lamellen				X

> Lijst van zaken

	Blijft achter	Gaat mee	Ter overname	NVT
- jaloezieën				X
- (losse) horren/rolhorren	X			
-				X
-				X
Vloerdecoratie, te weten				
- vloerbedekking	X			
- parketvloer				X
- houten vloer(delen)				X
- laminaat	X			
- plavuizen	X			
-				X
-				X
Overig, te weten				
- spiegelwanden				X
- schilderij ophangstelsel				X
-				X
-				X
-				X
-				X
Woning - Keuken				
Keukenblok (met bovenkasten)	X			
Keuken (inbouw)apparatuur, te weten				

> Lijst van zaken

> Lijst van zaken

	Blijft achter	Gaat mee	Ter overname	NVT
Woning - Sanitair/sauna				
Sauna met toebehoren				X
				X
				X
Toilet met de volgende toebehoren				
- toilet	X			
- toiletrolhouder	X			
- toiletborstel(houder)				X
- fontein				X
-				X
-				X
Badkamer met de volgende toebehoren				
- ligbad				X
- jacuzzi/whirlpool				X
- douche (cabine/scherf)	X			
- stoomdouche (cabine)				X
- wastafel	X			
- wastafelmeubel			X	
- planchet				X
- toiletkast				X
- toilet	X			
- toiletrolhouder	X			
- toiletborstel(houder)				X
-				X

> Lijst van zaken

	Blijft achter	Gaat mee	Ter overname	NVT
-				X
Woning - Extérieur/installaties/veiligheid/ energiebesparing				
Schotel/antenne				X
Brievenbus				X
Kluis				X
(Voordeur)bel	X			
Alarminstallatie				X
(Veiligheids)sloten en overige inbraakpreventie				X
Rookmelders	X			
(Klok)thermostaat	X			
Airconditioning				X
Screens				X
Rolluiken	X			
Zonwering buiten	X			
Telefoonaansluiting/internetaansluiting	X			
Veiligheidsschakelaar wasautomaat				X
Waterslot wasautomaat				X
Zonnepanelen	X			
Oplaadpunt elektrische auto				X
				X
				X
				X
				X

> Lijst van zaken

	Blijft achter	Gaat mee	Ter overname	NVT
				X
Warmwatervoorziening, te weten				
- CV-installatie	X			
- boiler				X
- geiser				X
-				X
-				X
-				X
Isolatievoorzieningen (voorzetramen/radiatorfolie etc.), te weten				
-				X
-				X
Tuin - Inrichting				
Tuinaanleg/bestrating	X			
Beplanting	X			
vijgenboom, paar vaste planten		X		
Tuin - Verlichting/installaties				
Buitenverlichting				X
Tijd- of schemerschakelaar/bewegingsmelder	X			
				X
Tuin - Bebouwing				

> Lijst van zaken

	Blijft achter	Gaat mee	Ter overname	NVT
Tuinhuis/buitenberging	X			
Kasten/werkbank in tuinhuis/berging	X			
(Broei)kas				X
				X
				X
Tuin - Overig				
Overige tuin, te weten				
- (sier)hek				X
- vlaggenmast(houder)	X			
-				X
-				X
Overig - Contracten				
CV: Nee				
Boiler: Nee				
Zonnepanelen: Nee				

Het allerbeste hypotheekadvies is onafhankelijk

Indien u geïnteresseerd bent in deze woning, wilt u uiteraard ook weten hoe uw financiële plaatje eruit komt te zien. Uw persoonlijke situatie, wensen en toekomstverwachtingen spelen hierbij een belangrijke rol. Om dit voor u uit te rekenen, werkt Fontein Makelaardij samen met Huis & Hypotheek Nijmegen.

Wat kan Huis & Hypotheek voor u betekenen?

Wij zetten de mogelijkheden graag duidelijk en transparant voor u op een rij en helpen u bij het maken van uw keuze, onafhankelijk en daardoor ook objectief. Wij zijn als één van de grootste hypotheekketens in staat u de hypothecaire producten aan te bieden van vrijwel alle grote banken en verzekeraars.

Daarnaast is Huis & Hypotheek Nijmegen één van de weinige Keurmerk-kantoren in Nijmegen. Voor ons vanzelfsprekend, voor u een garantie dat u bij ons in goede handen bent.

Wilt u meer inzicht in uw financiële mogelijkheden? Belt u ons dan voor een vrijblijvend adviesgesprek. Ook als u al een offerte heeft van een andere bank, geven wij u vrijblijvend een 'second opinion' of wij het aanbod kunnen verbeteren. Daar wordt u dus alleen maar beter van.

Graag tot binnenkort!

Jeroen Pere
Erkend Hypotheek Adviseur

Bij onze advisering maken wij een objectieve keuze uit hypotheekproducten van onder andere:

ABN Amro	DBV	Hypotruster	PVF Achmea Hypotheken
AEGON	Delta Lloyd	ING Bank	Rabobank
Allianz	Direktbank	Insinger de Beaufort	Reaal Verzekeringen
De Amersfoortse	Erasmus	Klaverblad	SNS Bank
Argenta	Falcon Leven	NNEK	UCB hypotheken
Avéro Archmea	Florius	Nationale-Nederlanden	Van Lanschot Bankiers
Bank of Scotland	Fortis ASR	Obvion	Westland/Utrecht
BLG Hypotheken	Generali	Onderlinge 's Gravenhage	Woonfonds Hypotheken
Cardif	De Goudse	Postbank	Zwitserleven
Cordares			

Wilt u weten of u het huis van uw dromen kunt betalen. De hypotheekadviseur van Huis & Hypotheek Nijmegen rekent het graag voor u uit.

Huis & Hypotheek Nijmegen
Staringstraat 11 (hoek Oranjesingel)
6521 AE Nijmegen



HUIS & HYPOTHEEK
Haal het beste advies in huis.

024 360 13 40
nijmegen@huis-hypotheek.nl
www.huis-hypotheek.nl



Aankoop
Verkoop
Taxatie

GRATIS WAARDEBEPALING

Heeft u verkoopplannen en wilt u weten
hoeveel uw woning waard is?

Neem dan contact op met ons via
info@fonteinmakelaardij.nl of bel ons op (024) 373 63 62.

Gemiddelde
van 35
beoordelingen

9,5

Persoonlijk en betrokken
in Nijmegen e.o.



Fontein
makelaardij

Staringstraat 11 Nijmegen T (024) 373 63 62 M 06 - 1061 6922 www.fonteinmakelaardij.nl

INTERESSE

in deze woning?



Neem gerust contact met ons op!

We helpen je graag verder.

Fontein Makelaardij
Staringstraat 11
6521 AE Nijmegen

T (024) 373 63 62
M 06 - 1061 6922
www.fonteinmakelaardij.nl

