

TE KOOP



Tolhuis 2509, Nijmegen

Vraagprijs € 385.000,- k.k.

Fontein Makelaardij
Staringstraat 11
6521 AE Nijmegen

T (024) 373 63 62
M 06 - 1061 6922
www.fonteinmakelaardij.nl





Funda beoordelingen

gemiddelde van alle

beoordelingen:

9,6

> Over mij

Fontein Makelaardij is sinds 2006 een zelfstandig NVM makelaarskantoor in de regio Nijmegen met makelaar Maarten Fontein als drijvende kracht achter de onderneming. Maarten heeft, voordat hij startte met Fontein Makelaardij, ruim 8 jaar ervaring opgedaan in de regio Nijmegen en heeft zijn carrière in 2004 mogen bekronen met een NVM certificering. Sinds oktober 2010 is Fontein Makelaardij gevestigd in een prachtig kantoorpand aan de Staringstraat/hoek Oranjesingel.

Fontein Makelaardij hanteert een nuchtere aanpak binnen wat soms een snelle wereld lijkt te zijn. Men houdt alle facetten rondom een koopwoning simpel en overzichtelijk voor u, het is per slot van rekening vaak spannend genoeg om een woning te kopen of verkopen. Samen met een professionele en vooral persoonlijke benadering maakt dat Fontein Makelaardij uw makelaar is!

Waarom Fontein Makelaardij?


- NVM makelaar met meer dan 20 jaar kennis en ervaring in deze regio
- 1 op 1 contact, korte lijnen dus
- no nonsense werkwijze
- ook 's avonds en in het weekend contact via WhatsApp
- verkopers geven een 9,6 als rapportcijfer voor het geleverde werk, op basis van ruim 36 beoordelingen
- wij werken op no cure, no pay
- alle woningen worden professioneel gefotografeerd en ingemeten
- directe samenwerking met een onafhankelijke hypotheekadviseur

Fontein Makelaardij
Staringstraat 11
6521 AE Nijmegen

T (024) 373 63 62
M 06 - 1061 6922
www.fonteinmakelaardij.nl



“Kom binnen kijken!”

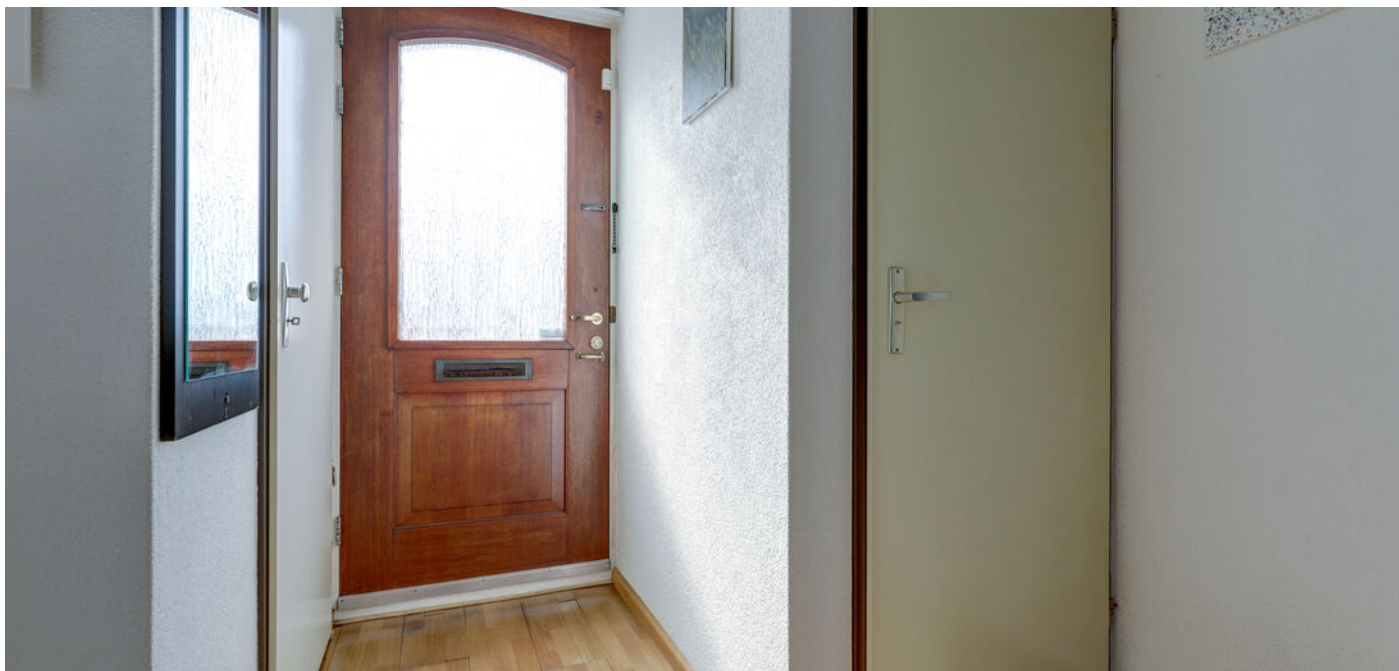

> Kenmerken

Woonoppervlakte

81 m²

Perceeloppervlakte

230 m²

Inhoud

337 m³

Bouwjaar

1986

Prijs

Vraagprijs € 385.000,- k.k.

Soort woning

eengezinswoning

Type woning

hoekwoning

Aantal kamers

4

Aantal slaapkamers

3

Energielabel

B

Isolatie

**dakisolatie, muurisolatie, vloerisolatie,
dubbel glas**



> Omschrijving

Deze hoekwoning met garage ligt in een rustige woonomgeving op korte afstand van winkels, een supermarkt, scholen en de uitvalswegen. Het huis heeft 3 slaapkamers en staat op een ruim perceel van 230 m².

Indeling.

Begane grond: entree/hal, toilet met cv-ketel (2022), keuken met nette inrichting aan de voorzijde van de woonkamer, tuingerichte woonkamer met trapkast. De begane grondvloer is voorzien van een parketvloer.

De achtertuin ligt op het oosten en is grofweg 10 x 10 meter. In de tuin staat een houten berging en tegen de woning is een garage gebouwd.

Eerste verdieping: overloop met cv-kast (Brink heteluchtverwarming 2022), in totaal 3 slaapkamers met diverse opbergmogelijkheden, badkamer met inloopdouche, wastafelmeubel, toilet en wasmachine-aansluiting.

Algemeen: bouwjaar 1986, woonoppervlakte ca 81 m², perceel 230 m².

Bijzonderheden:

- leuke gezinswoning gelegen op fraai hoekperceel
- energielabel B
- de woning wordt verwarmd middels heteluchtverwarming (Brink) en warm water komt van de cv-ketel (Intergas)
- rondom de woning zijn diverse rolluiken aangebracht
- de garage is voorzien van een kanteldeur, water en elektriciteit
- aanvaarding: in overleg



















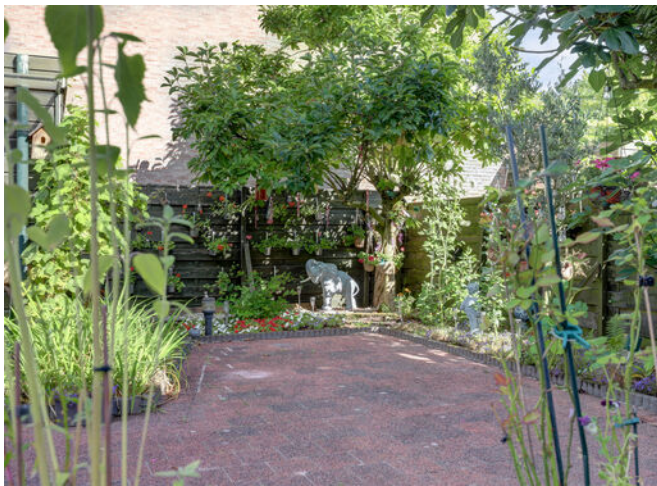

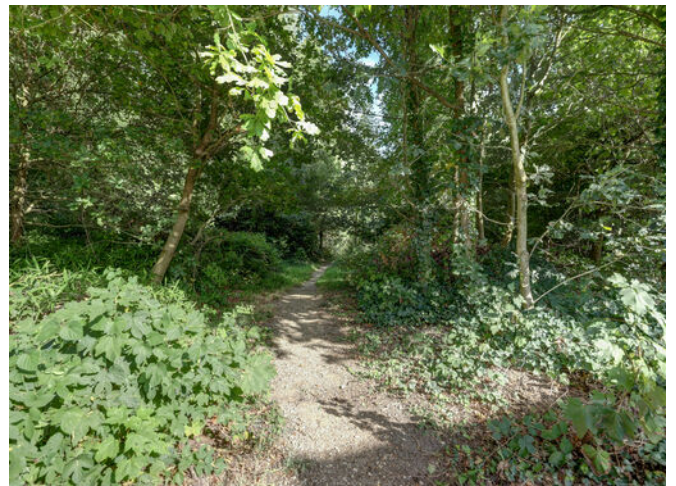

> Plattegrond

Ontdek de...
begane grond



Begane Grond

> Plattegrond


Ontdek de...
eerste verdieping



1e Verdieping


> Plattegrond

Ontdek de...
tuin

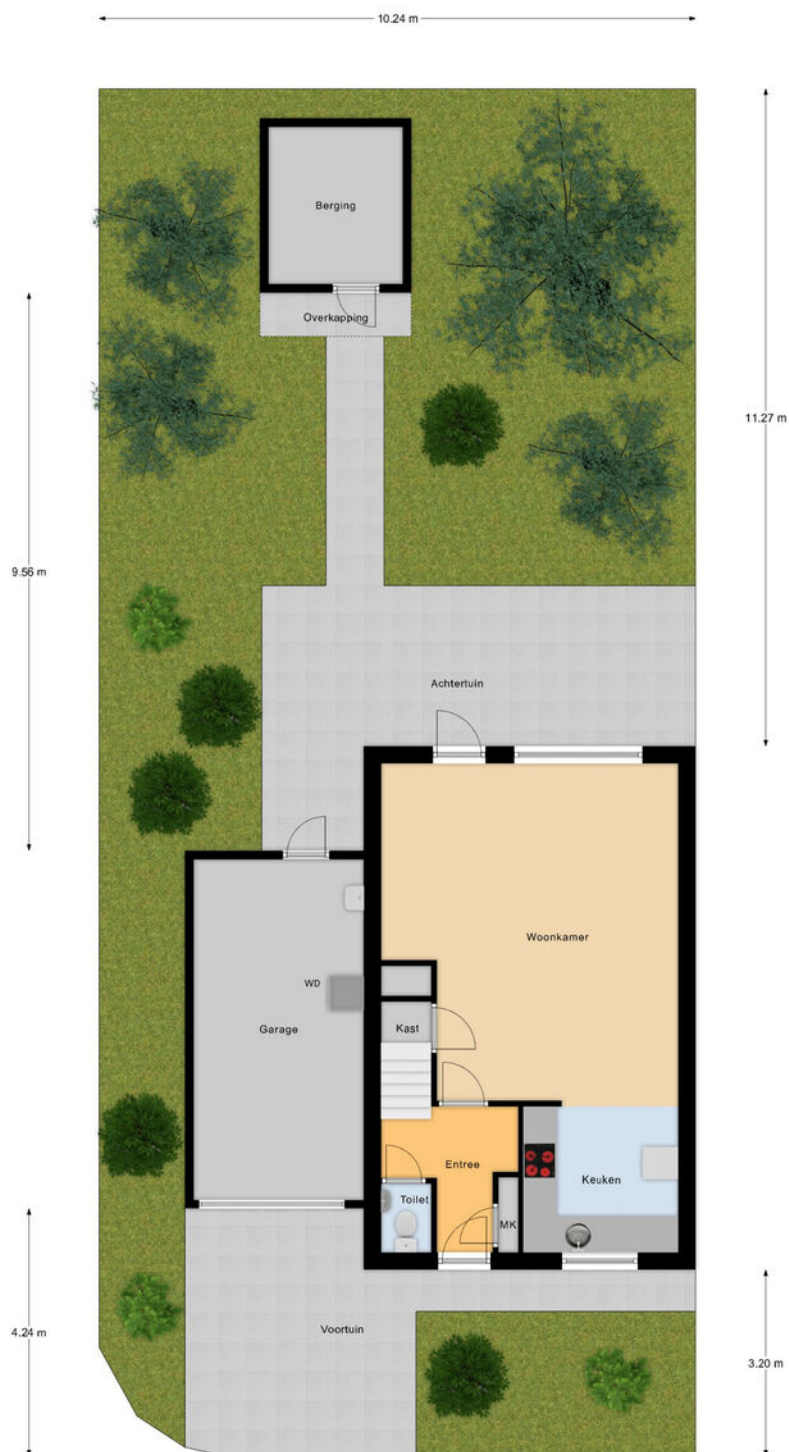

> Plattegrond

Ontdek de...
berging

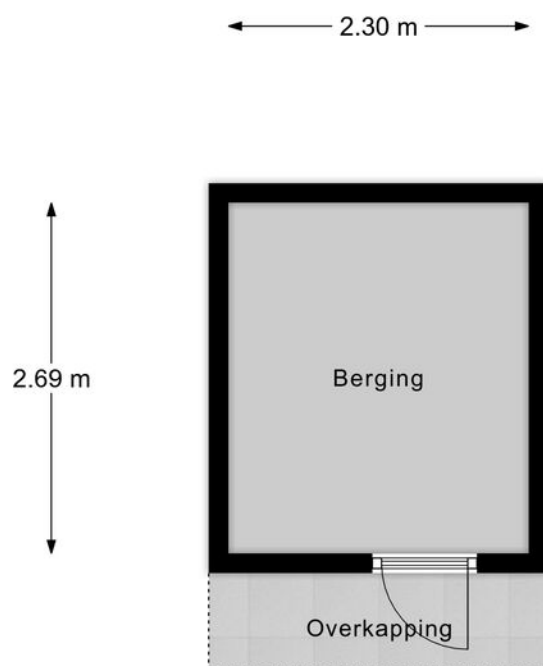

Berging

Kadastrale kaart


Uw referentie: ---




12345 25 Deze kaart is noordgericht Perceelnummer Huisnummer Vastgestelde kadastrale grens Voorlopige kadastrale grens Administratieve kadastrale grens Bebouwing	Schaal 1: 500 Kadastrale gemeente Hatert Sectie N Perceel 2039	kadaster 
---	--	---

Aan dit uittreksel kunnen geen betrouwbare maten worden ontleend.
De Dienst voor het kadaster en de openbare registers behoudt zich de intellectuele eigendomsrechten voor, waaronder het auteursrecht en het databankenrecht.

Voor een eensluidend uittreksel, geleverd op 21 augustus 2025
De bewaarder van het kadaster en de openbare registers

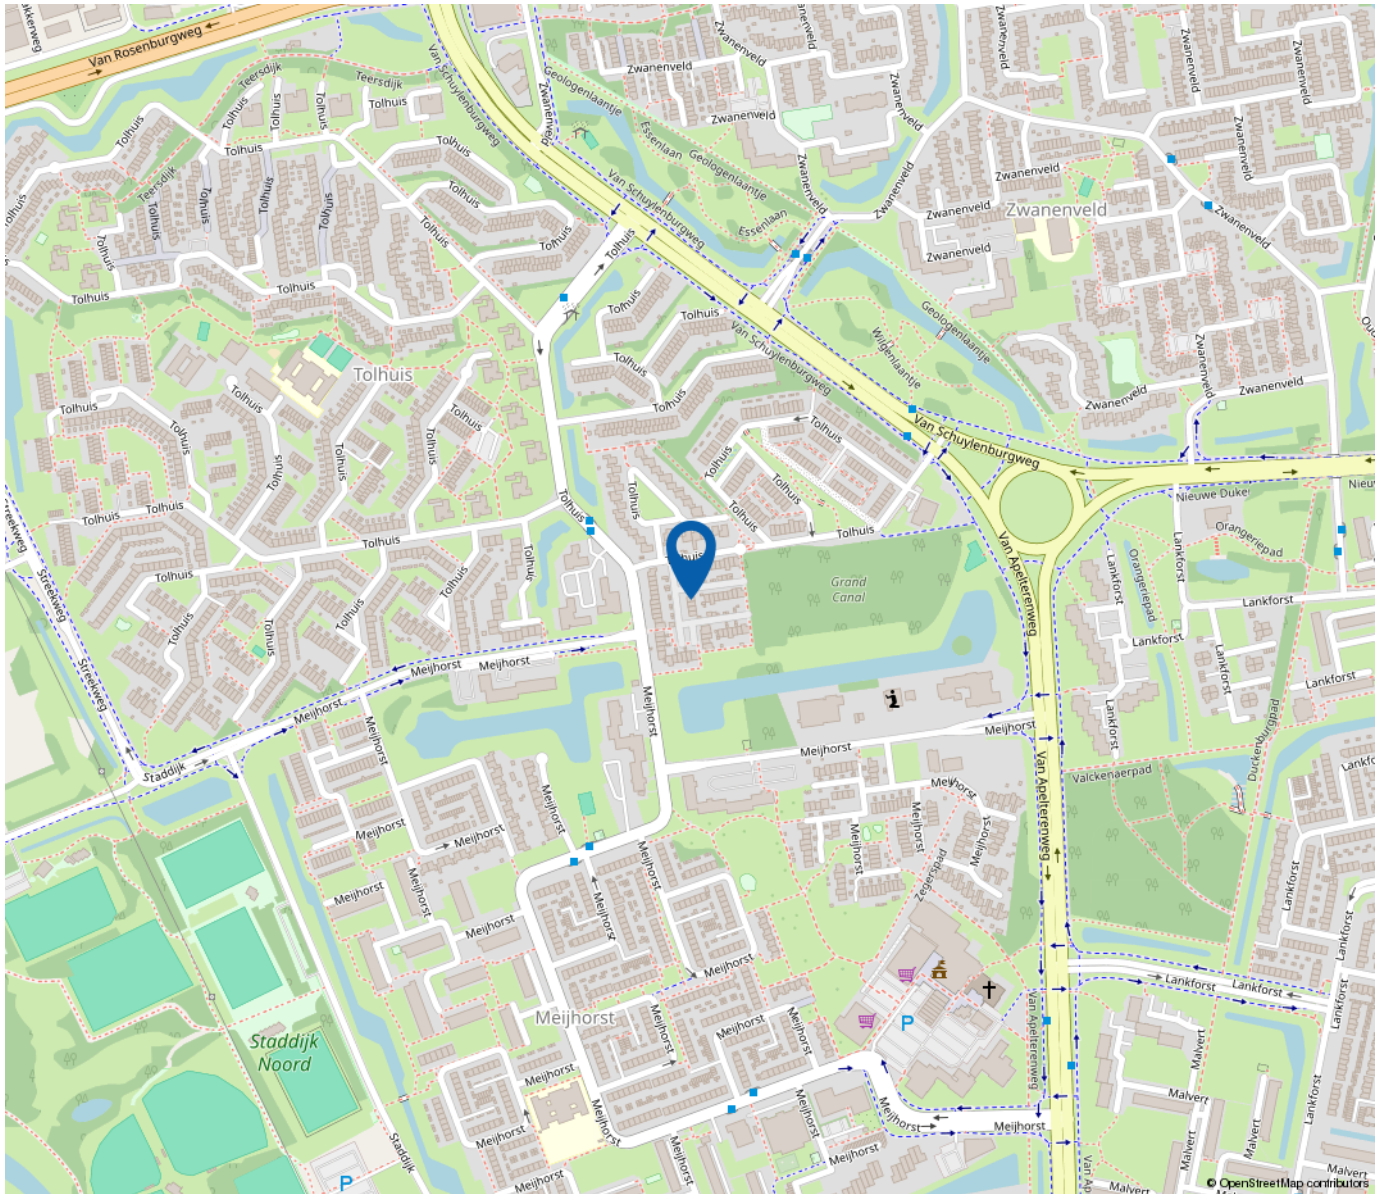

*“Woon jij
binnenkort op
deze locatie?”*

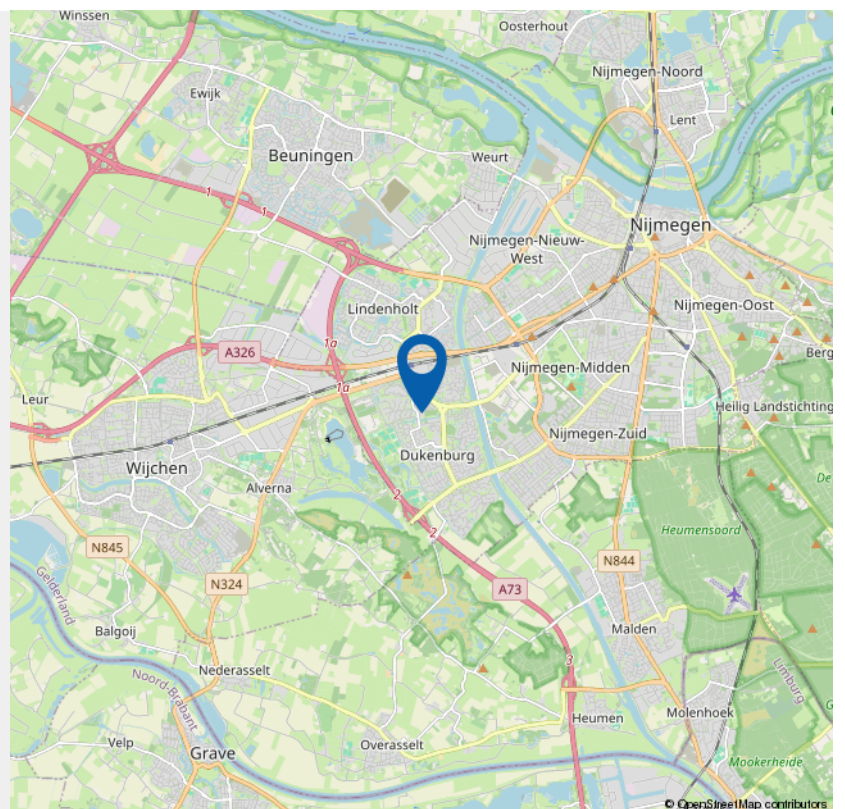

> Lijst van zaken

	Blijft achter	Gaat mee	Ter overname	NVT
Woning - Interieur				
(Voorzet) openhaard met toebehoren				X
Allesbrander				X
Houtkachel				X
(Gas)kachels				X
Designradiator(en)				X
Radiatorafwerking				X
Verlichting, te weten				
- inbouwspots/dimmers	X			
- opbouwspots/armaturen/lampen/dimmers	X			
- losse (hang)lampen				X
-				X
-				X
(Losse)kasten, legplanken, te weten				
-				X
-				X
Raamdecoratie/zonwering binnen, te weten				
- gordijnrails				X
- gordijnen				X
- overgordijnen				X
- vitrages	X			
- rolgordijnen	X			
- lamellen				X

> Lijst van zaken

	Blijft achter	Gaat mee	Ter overname	NVT
- jaloezieën	X			
- (losse) horren/rolhorren				X
-				X
-				X
Vloerdecoratie, te weten				
- vloerbedekking	X			
- parketvloer	X			
- houten vloer(delen)	X			
- laminaat				X
- plavuizen				X
-				X
-				X
Overig, te weten				
- spiegelwanden				X
- schilderij ophangstelsel			X	
-				X
-				X
-				X
-				X
Woning - Keuken				
Keukenblok (met bovenkasten)	X			
Keuken (inbouw)apparatuur, te weten				

> Lijst van zaken

> Lijst van zaken

	Blijft achter	Gaat mee	Ter overname	NVT
Woning - Sanitair/sauna				
Sauna met toebehoren				X
				X
				X
Toilet met de volgende toebehoren				
- toilet	X			
- toiletrolhouder	X			
- toiletborstel(houder)	X			
- fontein	X			
-				X
-				X
Badkamer met de volgende toebehoren				
- ligbad				X
- jacuzzi/whirlpool				X
- douche (cabine/schermb)	X			
- stoomdouche (cabine)				X
- wastafel	X			
- wastafelmeubel	X			
- planchet				X
- toiletkast				X
- toilet	X			
- toiletrolhouder	X			
- toiletborstel(houder)	X			
- Droogrek	X			

> Lijst van zaken

	Blijft achter	Gaat mee	Ter overname	NVT
- Spiegel meubel	X			
Woning - Exterieur/installaties/veiligheid/ energiebesparing				
Schotel/antenne				X
Brievenbus	X			
Kluis	X			
(Voordeur)bel	X			
Alarminstallatie	X			
(Veiligheids)sloten en overige inbraakpreventie	X			
Rookmelders	X			
(Klok)thermostaat	X			
Airconditioning	X			
Screens	X			
Rolluiken	X			
Zonwering buiten	X			
Telefoonaansluiting/internetaansluiting	X			
Veiligheidsschakelaar wasautomaat	X			
Waterslot wasautomaat	X			
Zonnepanelen				X
Oplaadpunt elektrische auto				X
				X
				X
				X
Glasvezel aansluiting klaar in kast	X			

> Lijst van zaken

	Blijft achter	Gaat mee	Ter overname	NVT
				X
Warmwatervoorziening, te weten				
- CV-installatie	X			
- boiler				X
- geiser				X
-				X
-				X
-				X
Isolatievoorzieningen (voorzetramen/radiatorfolie etc.), te weten				
-				X
-				X
Tuin - Inrichting				
Tuinaanleg/bestrating	X			
Beplanting	X			
				X
Tuin - Verlichting/installaties				
Buitenverlichting	X			
Tijd- of schemerschakelaar/bewegingsmelder				X
				X
Tuin - Bebouwing				

> Lijst van zaken

	Blijft achter	Gaat mee	Ter overname	NVT
Tuinhuis/buitenberging	X			
Kasten/werkbank in tuinhuis/berging	X			
(Broei)kas				X
				X
				X
Tuin - Overig				
Overige tuin, te weten				
- (sier)hek	X			
- vlaggenmast(houder)				X
-				X
-				X
Overig - Contracten				
CV: Nee				
Boiler: Nee				
Zonnepanelen: Nee				



Wat kan De Hypotheekshop voor jou betekenen?

We stellen ons graag even voor!



Maak een afspraak

Bij De Hypotheekshop Nijmegen hebben we een antwoord op jouw financiële vragen en kun je terecht voor onafhankelijk hypotheekadvies. We vergelijken meer dan 40 geldverstrekkers met elkaar, zodat we de hypotheek vinden die het best bij jouw situatie, wensen en (toekomst)plannen past! Kom gerust langs voor een vrijblijvend oriëntatiegesprek!

Hypotheken

Financieel advies

Verzekeringen



Volledig onafhankelijk

De Hypotheekshop Nijmegen is volledig onafhankelijk. Dit houdt in dat we geen voorkeuren hebben voor bepaalde aanbieders. We vergelijken meer dan veertig geldverstrekkers om zo de hypotheek te vinden die het best bij jou past. Hiervoor brengen we allereerst jouw persoonlijke (financiële) situatie, wensen en (toekomst)plannen in kaart. Vervolgens kunnen we kijken welke hypotheek en voorwaarden hier goed bij aansluiten.

De Hypotheekshop Nijmegen staat voor jou klaar!

Wil je graag een antwoord op jouw financiële vraag of weten wat jouw mogelijkheden zijn met betrekking tot een bepaald onderwerp? Dan helpen we je graag verder! Tijdens een kosteloos en vrijblijvend oriëntatiegesprek geven we jou meer informatie. Kom daarom gerust eens langs of plan online een afspraak in!



De Hypotheekshop Nijmegen Oranjesingel
Staringstraat 11 | 6521 AE Nijmegen
T. 024-3601340 | nijmegen762@hypotheekshop.nl
www.hypotheekshop.nl/nijmegenoranjesingel

Hypotheken

Financieel advies

Verzekeringen



Aankoop
Verkoop
Taxatie

GRATIS WAARDEBEPALING

Heeft u verkoopplannen en wilt u weten
hoeveel uw woning waard is?

Neem dan contact op met ons via
info@fonteinmakelaardij.nl of bel ons op (024) 373 63 62.

Gemiddelde
van 35
beoordelingen

9,5

Persoonlijk en betrokken
in Nijmegen e.o.



Fontein
makelaardij

Staringstraat 11 Nijmegen T (024) 373 63 62 M 06 - 1061 6922 www.fonteinmakelaardij.nl

INTERESSE

in deze woning?



Neem gerust contact met ons op!

We helpen je graag verder.

Fontein Makelaardij
Staringstraat 11
6521 AE Nijmegen

T (024) 373 63 62
M 06 - 1061 6922
www.fonteinmakelaardij.nl

