

TE KOOP



Molenweg 230, Nijmegen

Vraagprijs € 439.000,- k.k.

Fontein Makelaardij
Staringstraat 11
6521 AE Nijmegen

T (024) 373 63 62
M 06 - 1061 6922
www.fonteinmakelaardij.nl





Funda beoordelingen

gemiddelde van alle

beoordelingen:

9,6

Fontein Makelaardij
Staringstraat 11
6521 AE Nijmegen

T (024) 373 63 62
M 06 - 1061 6922
www.fonteinmakelaardij.nl

> Over mij

Fontein Makelaardij is sinds 2006 een zelfstandig NVM makelaarskantoor in de regio Nijmegen met makelaar Maarten Fontein als drijvende kracht achter de onderneming. Maarten heeft, voordat hij startte met Fontein Makelaardij, ruim 8 jaar ervaring opgedaan in de regio Nijmegen en heeft zijn carrière in 2004 mogen bekronen met een NVM certificering. Sinds oktober 2010 is Fontein Makelaardij gevestigd in een prachtig kantoorpand aan de Staringstraat/hoek Oranjesingel.

Fontein Makelaardij hanteert een nuchtere aanpak binnen wat soms een snelle wereld lijkt te zijn. Men houdt alle facetten rondom een koopwoning simpel en overzichtelijk voor u, het is per slot van rekening vaak spannend genoeg om een woning te kopen of verkopen. Samen met een professionele en vooral persoonlijke benadering maakt dat Fontein Makelaardij uw makelaar is!

Waarom Fontein Makelaardij?

- NVM makelaar met meer dan 20 jaar kennis en ervaring in deze regio
- 1 op 1 contact, korte lijnen dus
- no nonsense werkwijze
- ook 's avonds en in het weekend contact via WhatsApp
- verkopers geven een 9,6 als rapportcijfer voor het geleverde werk, op basis van ruim 36 beoordelingen
- wij werken op no cure, no pay
- alle woningen worden professioneel gefotografeerd en ingemeten
- directe samenwerking met een onafhankelijke hypotheekadviseur



“Kom binnenkijken!”



> Kenmerken

Woonoppervlakte

82 m²

Perceeloppervlakte

244 m²

Inhoud

354 m³

Bouwjaar

1960

Prijs

Vraagprijs € 439.000,- k.k.

Soort woning

eengezinswoning

Type woning

hoekwoning

Aantal kamers

4

Aantal slaapkamers

3

Energielabel

-

Isolatie

dakisolatie, muurisolatie, dubbel glas (HR+ en HR++)



> Omschrijving

Deze keurig onderhouden hoekwoning met extra grote garage (31 m²) en mooie grote tuin ligt op korte afstand van winkels, supermarkten, park Hees en de uitvalswegen. Verder zijn scholen en kinderdagopvang dichtbij, net zoals het centrum van Nijmegen.

Indeling.

Begane grond: entree/gang met toilet en trapkast met vernieuwde meterkast en de nodige bergruimte. De open keuken is recentelijk vervangen en voorzien van diverse inbouwapparatuur. De woonkamer heeft dankzij de grote ramen veel lichtinval. In de woonkamer hangt een airco die zowel kan koelen als verwarmen. Via de keuken kom je in de ruime achtertuin; deze is ruim 12 x 6 meter, ligt op het noordwesten en is voorzien van een achterom. De stenen garage is voorzien van elektra en een elektrische garagedeur. Vóór de garage ligt een oprit die geschikt is voor 2 auto's.

Eerste verdieping: overloop met wasmachine-kast, 3 slaapkamers en een nette badkamer die is voorzien van een douchecabine en wastafelmeubel.

Tweede verdieping: via een vlizotrap bereikbare zolder, die met een stahoogte onder de nok van ca. 2 meter mogelijkheden biedt tot het realiseren van een 4e slaapkamer. Op de voorzolder hangt de cv-ketel (HR 2021) en er is een zolderkamer met een groot dakraam.

Algemeen: bouwjaar 1960, woonoppervlakte excl. zolder 82 m², perceel 244 m².

Bijzonderheden:

- gunstig gelegen eengezinswoning met fraaie grote garage
- de woning is voorzien van muurisolatie, grotendeels dubbelglas (HR + en HR++) en dakisolatie
- de woning is volledig voorzien van rolluiken
- in 2023 heeft het huis nieuwe dakpannen gekregen
- aanvaarding: bij voorkeur per eind maart 2026

















> Plattegrond

Ontdek de...
beane grond



Begane Grond

> Plattegrond


Ontdek de...
eerste verdieping



1e Verdieping

> Plattegrond

Ontdek de...
zolder

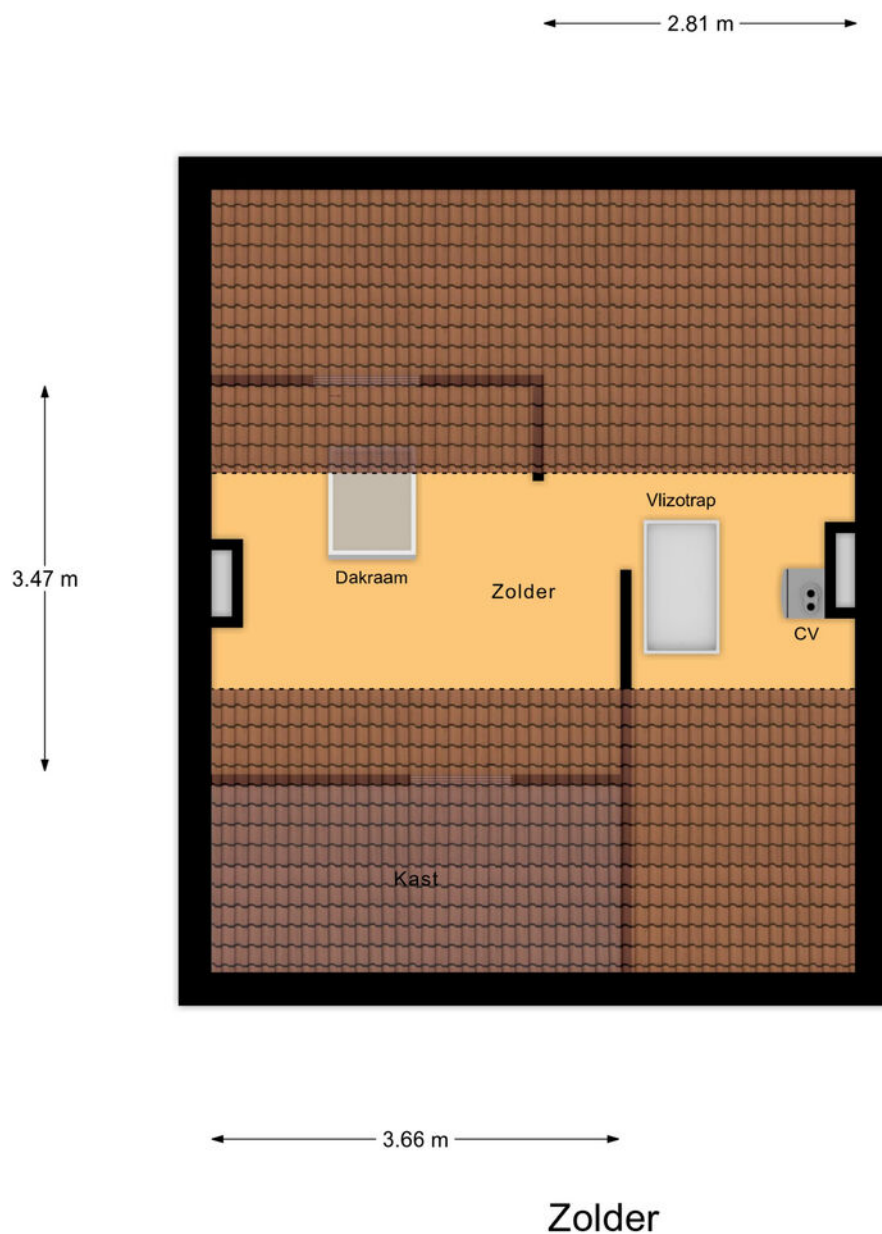

> Plattegrond


Ontdek de...
tuin



Begane Grond Tuin

> Plattegrond

Ontdek de...
garage

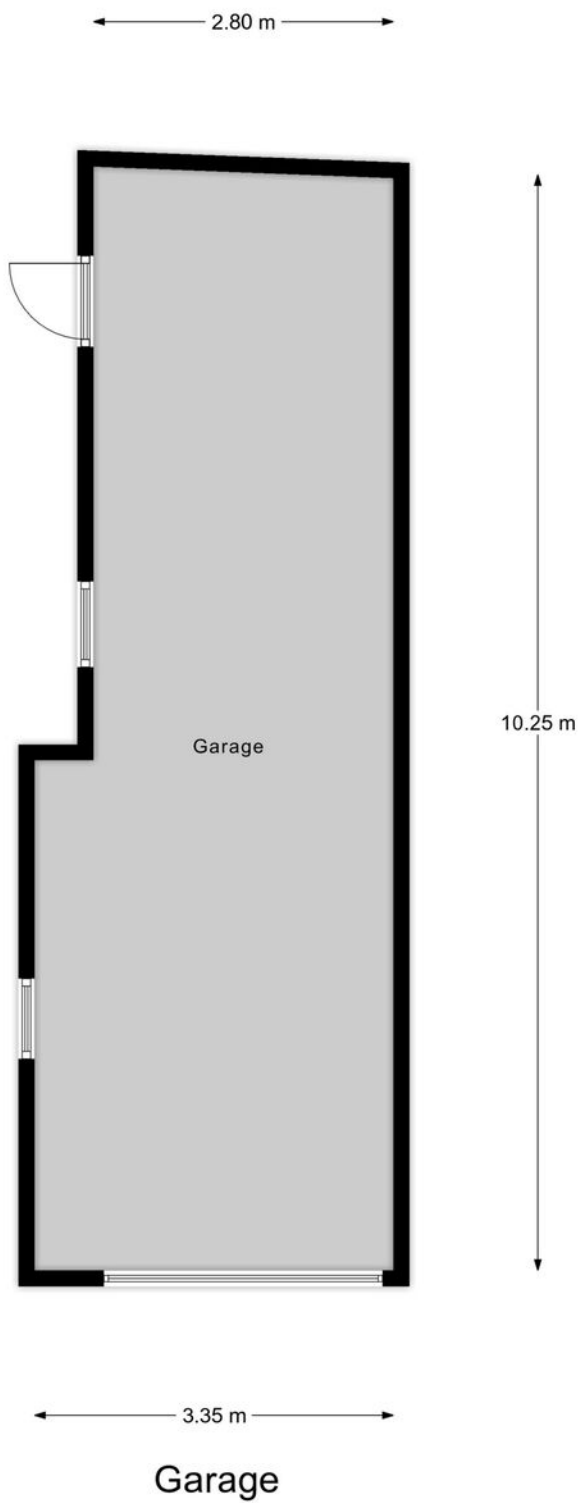


Kadastrale kaart

Uw referentie: ---




12345 25 Huisnummer Vastgestelde kadastrale grens Voorlopige kadastrale grens Administratieve kadastrale grens Bebouwing	Deze kaart is noordgericht Perceelnummer Schaal 1: 500 Kadastrale gemeente Neerbosch Sectie H Perceel 1287 Aan dit uittreksel kunnen geen betrouwbare maten worden ontleend. De Dienst voor het kadaster en de openbare registers behoudt zich de intellectuele eigendomsrechten voor, waaronder het auteursrecht en het databankenrecht.	kadaster 
---	---	---

Voor een eensluidend uittreksel, geleverd op 24 november 2025
De bewaarder van het kadaster en de openbare registers

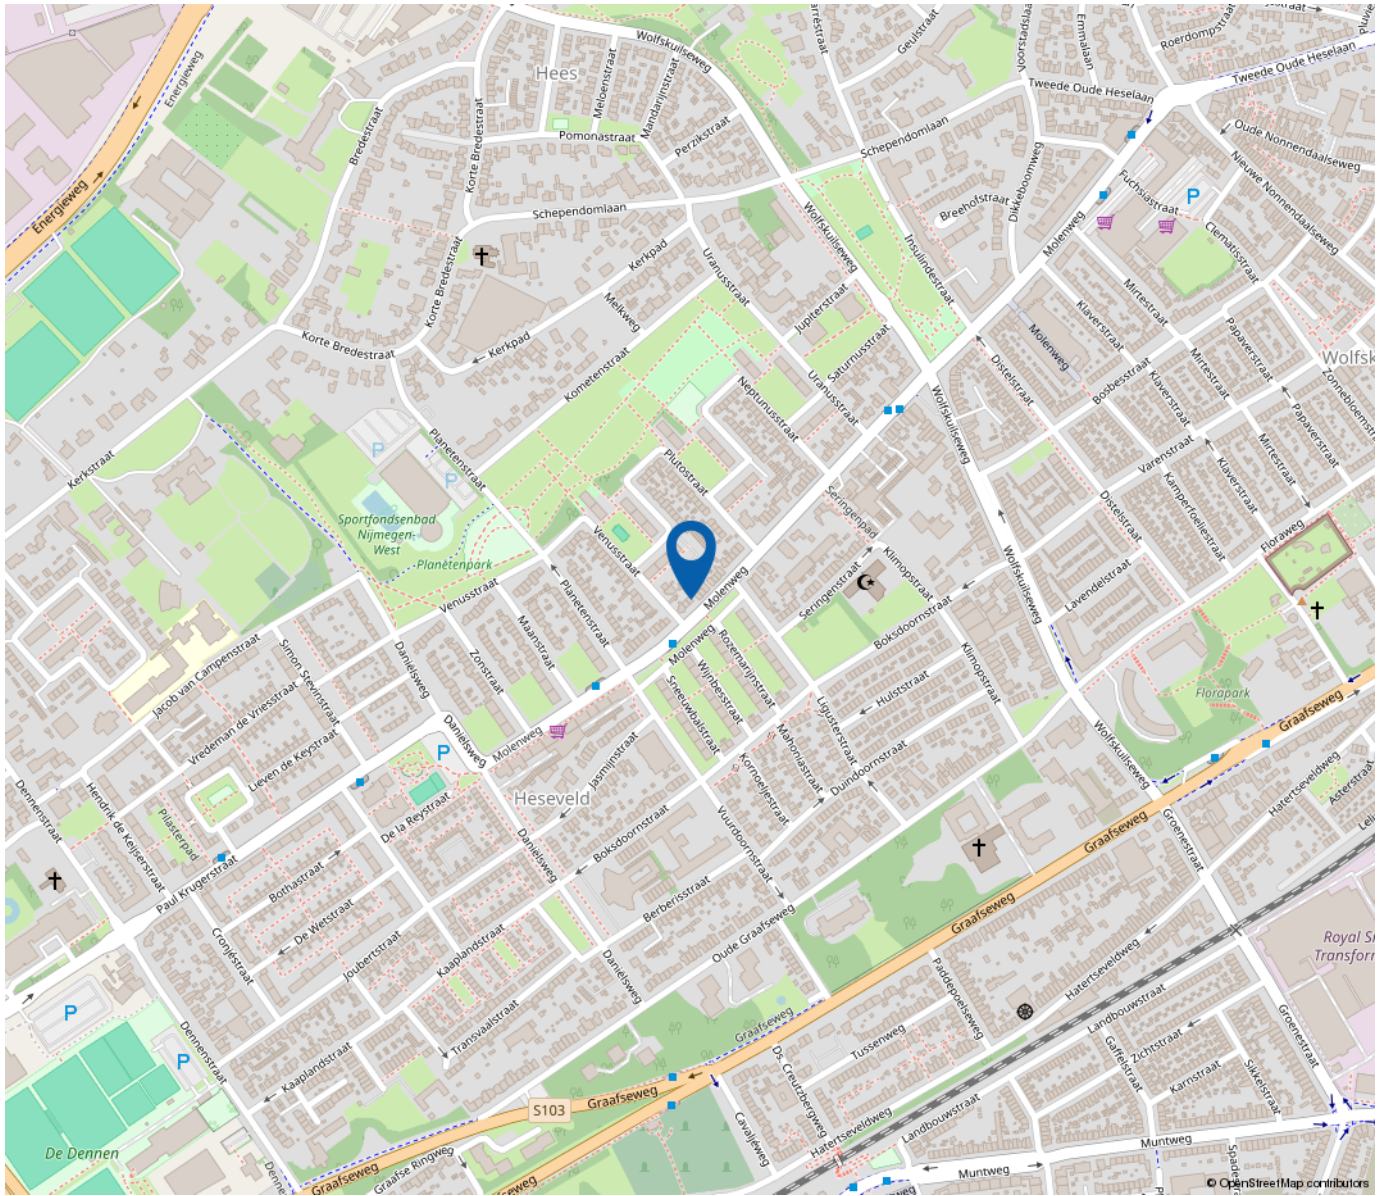

**“Woon jij
binnenkort op
deze locatie?”**

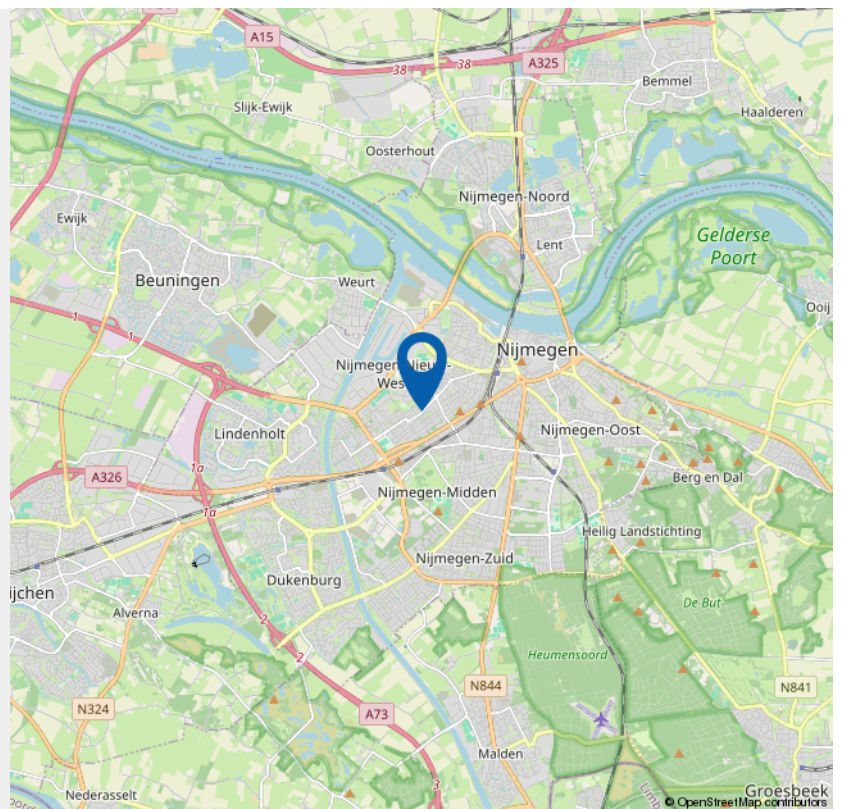

> Lijst van zaken

	Blijft achter	Gaat mee	Ter overname	NVT
Woning - Interieur				
(Voorzet) openhaard met toebehoren				X
Allesbrander				X
Houtkachel				X
(Gas)kachels				X
Designradiator(en)				X
Radiatorafwerking				X
Verlichting, te weten				
- inbouwspots/dimmers	X			
- opbouwspots/armaturen/lampen/dimmers	X			
- losse (hang)lampen		X		
-				X
-				X
(Losse)kasten, legplanken, te weten				
-				X
-				X
Raamdecoratie/zonwering binnen, te weten				
- gordijnrails	X			
- gordijnen	X			
- overgordijnen				X
- vitrages	X			
- rolgordijnen				X
- lamellen				X

> Lijst van zaken

	Blijft achter	Gaat mee	Ter overname	NVT
- jaloezieën	X			
- (losse) horren/rolhorren	X			
-				X
-				X
Vloerdecoratie, te weten				
- vloerbedekking	X			
- parketvloer	X			
- houten vloer(delen)				X
- laminaat	X			
- plavuizen				X
-				X
-				X
Overig, te weten				
- spiegelwanden				X
- schilderij ophangstelsel				X
-				X
-				X
-				X
-				X
Woning - Keuken				
Keukenblok (met bovenkasten)	X			
Keuken (inbouw)apparatuur, te weten				

> Lijst van zaken

> Lijst van zaken

	Blijft achter	Gaat mee	Ter overname	NVT
Woning - Sanitair/sauna				
Sauna met toebehoren				X
				X
				X
Toilet met de volgende toebehoren				
- toilet	X			
- toiletrolhouder	X			
- toiletborstel(houder)	X			
- fontein				X
-				X
-				X
Badkamer met de volgende toebehoren				
- ligbad				X
- jacuzzi/whirlpool				X
- douche (cabine/scherf)	X			
- stoomdouche (cabine)				X
- wastafel	X			
- wastafelmeubel	X			
- planchet				X
- toiletkast				X
- toilet				X
- toiletrolhouder				X
- toiletborstel(houder)				X
-				X

> Lijst van zaken

	Blijft achter	Gaat mee	Ter overname	NVT
-				X
Woning - Extérieur/installaties/veiligheid/ energiebesparing				
Schotel/antenne				X
Brievenbus	X			
Kluis				X
(Voordeur)bel		X		
Alarminstallatie				X
(Veiligheids)sloten en overige inbraakpreventie				X
Rookmelders	X			
(Klok)thermostaat	X			
Airconditioning	X			
Screens				X
Rolluiken	X			
Zonwering buiten	X			
Telefoonaansluiting/internetaansluiting	X			
Veiligheidsschakelaar wasautomaat				X
Waterslot wasautomaat				X
Zonnepanelen				X
Oplaadpunt elektrische auto				X
				X
				X
				X
				X

> Lijst van zaken

	Blijft achter	Gaat mee	Ter overname	NVT
				X
Warmwatervoorziening, te weten				
- CV-installatie	X			
- boiler				X
- geiser				X
-				X
-				X
-				X
Isolatievoorzieningen (voorzetramen/radiatorfolie etc.), te weten				
-				X
-				X
Tuin - Inrichting				
Tuinaanleg/bestrating	X			
Beplanting	X			
				X
Tuin - Verlichting/installaties				
Buitenverlichting	X			
Tijd- of schemerschakelaar/bewegingsmelder				X
				X
Tuin - Bebouwing				

> Lijst van zaken

	Blijft achter	Gaat mee	Ter overname	NVT
Tuinhuis/buitenberging				X
Kasten/werkbank in tuinhuis/berging				X
(Broei)kas				X
				X
				X
Tuin - Overig				
Overige tuin, te weten				
- (sier)hek	X			
- vlaggenmast(houder)				X
-				X
-				X
Overig - Contracten				
CV: Nee				
Boiler: Nee				
Zonnepanelen: Nee				



Wat kan De Hypotheekshop voor jou betekenen?

We stellen ons graag even voor!



Maak een afspraak

Bij De Hypotheekshop Nijmegen hebben we een antwoord op jouw financiële vragen en kun je terecht voor onafhankelijk hypotheekadvies. We vergelijken meer dan 40 geldverstrekkers met elkaar, zodat we de hypotheek vinden die het best bij jouw situatie, wensen en (toekomst)plannen past! Kom gerust langs voor een vrijblijvend oriëntatiegesprek!

Hypotheeken

Financieel advies

Verzekeringen



Volledig onafhankelijk

De Hypotheekshop Nijmegen is volledig onafhankelijk. Dit houdt in dat we geen voorkeuren hebben voor bepaalde aanbieders. We vergelijken meer dan veertig geldverstrekkers om zo de hypotheek te vinden die het best bij jou past. Hiervoor brengen we allereerst jouw persoonlijke (financiële) situatie, wensen en (toekomst)plannen in kaart. Vervolgens kunnen we kijken welke hypotheek en voorwaarden hier goed bij aansluiten.

De Hypotheekshop Nijmegen staat voor jou klaar!

Wil je graag een antwoord op jouw financiële vraag of weten wat jouw mogelijkheden zijn met betrekking tot een bepaald onderwerp? Dan helpen we je graag verder! Tijdens een kosteloos en vrijblijvend oriëntatiegesprek geven we jou meer informatie. Kom daarom gerust eens langs of plan online een afspraak in!



De Hypotheekshop Nijmegen Oranjesingel
Staringstraat 11 | 6521 AE Nijmegen
T. 024-3601340 | nijmegen762@hypotheekshop.nl
www.hypotheekshop.nl/nijmegenoranjesingel

Hypotheken

Financieel advies

Verzekeringen



Aankoop
Verkoop
Taxatie

GRATIS WAARDEBEPALING

Heeft u verkoopplannen en wilt u weten
hoeveel uw woning waard is?

Neem dan contact op met ons via
info@fonteinmakelaardij.nl of bel ons op (024) 373 63 62.

Gemiddelde
van 35
beoordelingen

9,5

Persoonlijk en betrokken
in Nijmegen e.o.



Fontein
makelaardij

Staringstraat 11 Nijmegen T (024) 373 63 62 M 06 - 1061 6922 www.fonteinmakelaardij.nl

INTERESSE

in deze woning?



Neem gerust contact met ons op!

We helpen je graag verder.

Fontein Makelaardij
Staringstraat 11
6521 AE Nijmegen

T (024) 373 63 62
M 06 - 1061 6922
www.fonteinmakelaardij.nl

